



Novostavba bytového domu, Lobzy

- ARCHITEKTONICKÁ STUDIE -
dopracování po připomínkách

Seznam výkresů	
Jméno výkresu	Měřítko
Seznam výkresů	
Textová část	
Situace_katastr	
Situační výkres	
Půdorys 1.PP	
Půdorys 1.PP mezipatro	
Půdorys 1.NP	
Půdorys 2.NP	
Půdorys podkroví	
Půdorys střecha	
ŘEZ A, B	
ŘEZ C, D, E	
Pohled JZ, JV	
Pohled SV, SZ	
Vizualizace (1)	
Vizualizace (2)	
Vizualizace (3)	
Vizualizace (4)	
Vizualizace (5)	
Vizualizace (6)	
Vizualizace (7)	

Autorská zpráva

a) Urbanismus – územní regulace, kompozice prostorového řešení

Objekt bytového domu je navržen na velmi svažitém jihozápadně orientovaném stavebním pozemku nad návší historické části Plzně 4 - Lobzy. Parcela je nyní nezastavěná, ale je součástí zastavěného území. Záměr je v souladu s charakterem území.

Město Plzeň má platnou ÚPD. Záměr se nachází v lokalitě 4_16 Lobzy, plochy smíšené obytné.

Záměr výstavby bytového domu je tedy plně v souladu s územně plánovací dokumentací. Navržená nízkopodlažní zástavba posiluje charakter lokality a respektuje strukturu a orientaci původní zástavby. V místě stavby není vymezena stavební čára, proto je objekt umístěn tak, aby bylo možné vytvořit příjemný předprostor do uliční strany (jihovýchodní štít objektu).

b) Architektonické řešení – kompozice tvarového řešení, materiálové a barevné řešení

Tvarově je objekt navržen jako dvě jednoduché hmoty archetypálního tvaru propojené méně nápadným krčkem. Ačkoliv se jedná o novostavbu bytového domu, cílem návrhu bylo reagovat na blízkou okolní historickou zástavbu a celkový kontext nedalekého historické jádro obce Lobzy.

Objekt je rozdělen na dvě hmoty, zmenšuje tak své měřítko. Hmoty jsou propojené nenápadným ustoupeným krčkem, který v sobě ukrývá schodiště vedoucí z podzemního parkoviště. Fasády jsou pojednány jednoduše v bílé omítkovině a světlé střešní krytině. Dávají tak možnost vyniknout archetypální sedlové formě, do které jsou prořezány otvory pro okna. Na krček je použito světlé plechové fasády.

Obklad spodního soklu domu je navržen z kamene, což přidává do celkového designu prvek přírodní elegance a kontrastuje s ostatními materiály. Tento architektonický koncept spojuje moderní estetiku s ohledem na tradici a kontext místa.

B.1.1 Celkové provozní řešení

V rámci umístění objektu BD je nutné provést úpravu předprostoru včetně příjezdové cesty ulice Na Hraně. Cesta bude upravena tak, aby vyhovovala zákonným požadavkům, tedy umožní příjezd a otočení osobních vozidel či vozidel HZS. Bude zajištěn i přístup pro pěší. Dále budou v tomto prostoru umístěna parkovací místa.

Bytový dům je rozdělen na obytné 2 části, které spojuje společný prostor. Každá část má 3 vícepodlažní byty. Byty A, B a C jsou nad garáží, D, E a F jsou nepodsklepené. Hlavní vstup do bytového domu je vedle garážových vrat v úrovni 1.PP z ulice Na Hraně, zde budou i zvonky či schránky. Vstup je do společné garáže, kde jsou 2 parkovací místa pro každý byt. U parkovacích míst je umístěn vstup do sklepů, pro každý byt bude jeden. Zároveň je odsud možný přístup do bytů A, B a C, které zde mají umístěný i sklad. Hlavní vstupy do bytů jsou z exteriéru v 1.NP. Sem je možný přístup po venkovním schodišti. Případně je možné použít bezbariérový přístup, tedy přes garáže do společných prostor objektu, kde bude k hlavnímu schodišti umístěn i výtah. Ten umožní i přístup na zahradu. Každá bytový jednotka bude mít v užívání část oplocené zahrady.

Jednotlivé byty jsou řešeny tak, že mají hlavní část podlaží v jedné úrovni a zbývající část je v úrovni podesty (mezipatro). Hlavní vchod do bytů je umístěn právě do úrovně podesty 1.NP. V 1.NP je umístěn obývací prostor a kuchyně a přístup na terasu a zahradu. V dalších podlažích, tedy 2.NP a podkroví jsou pokoje, ložnice či pracovny a také sociální zázemí. Technická místnost je v 1.PP.

Novostavba bytového domu, Lobzy

03 Textová část


Autor: sporadical. arch. kanc., projekt S15, Jan Lusk, Ing. arch. V. Fišerová
Datum: 10/23

Jan Lusk

IČ: 88358267

Projekční činnost ve výstavbě

U Velkého rybníka 2218/113, Plzeň - Bolevec, 323 00
tel.: +420 734 579 232, email.: jan.lusk.cz@gmail.com


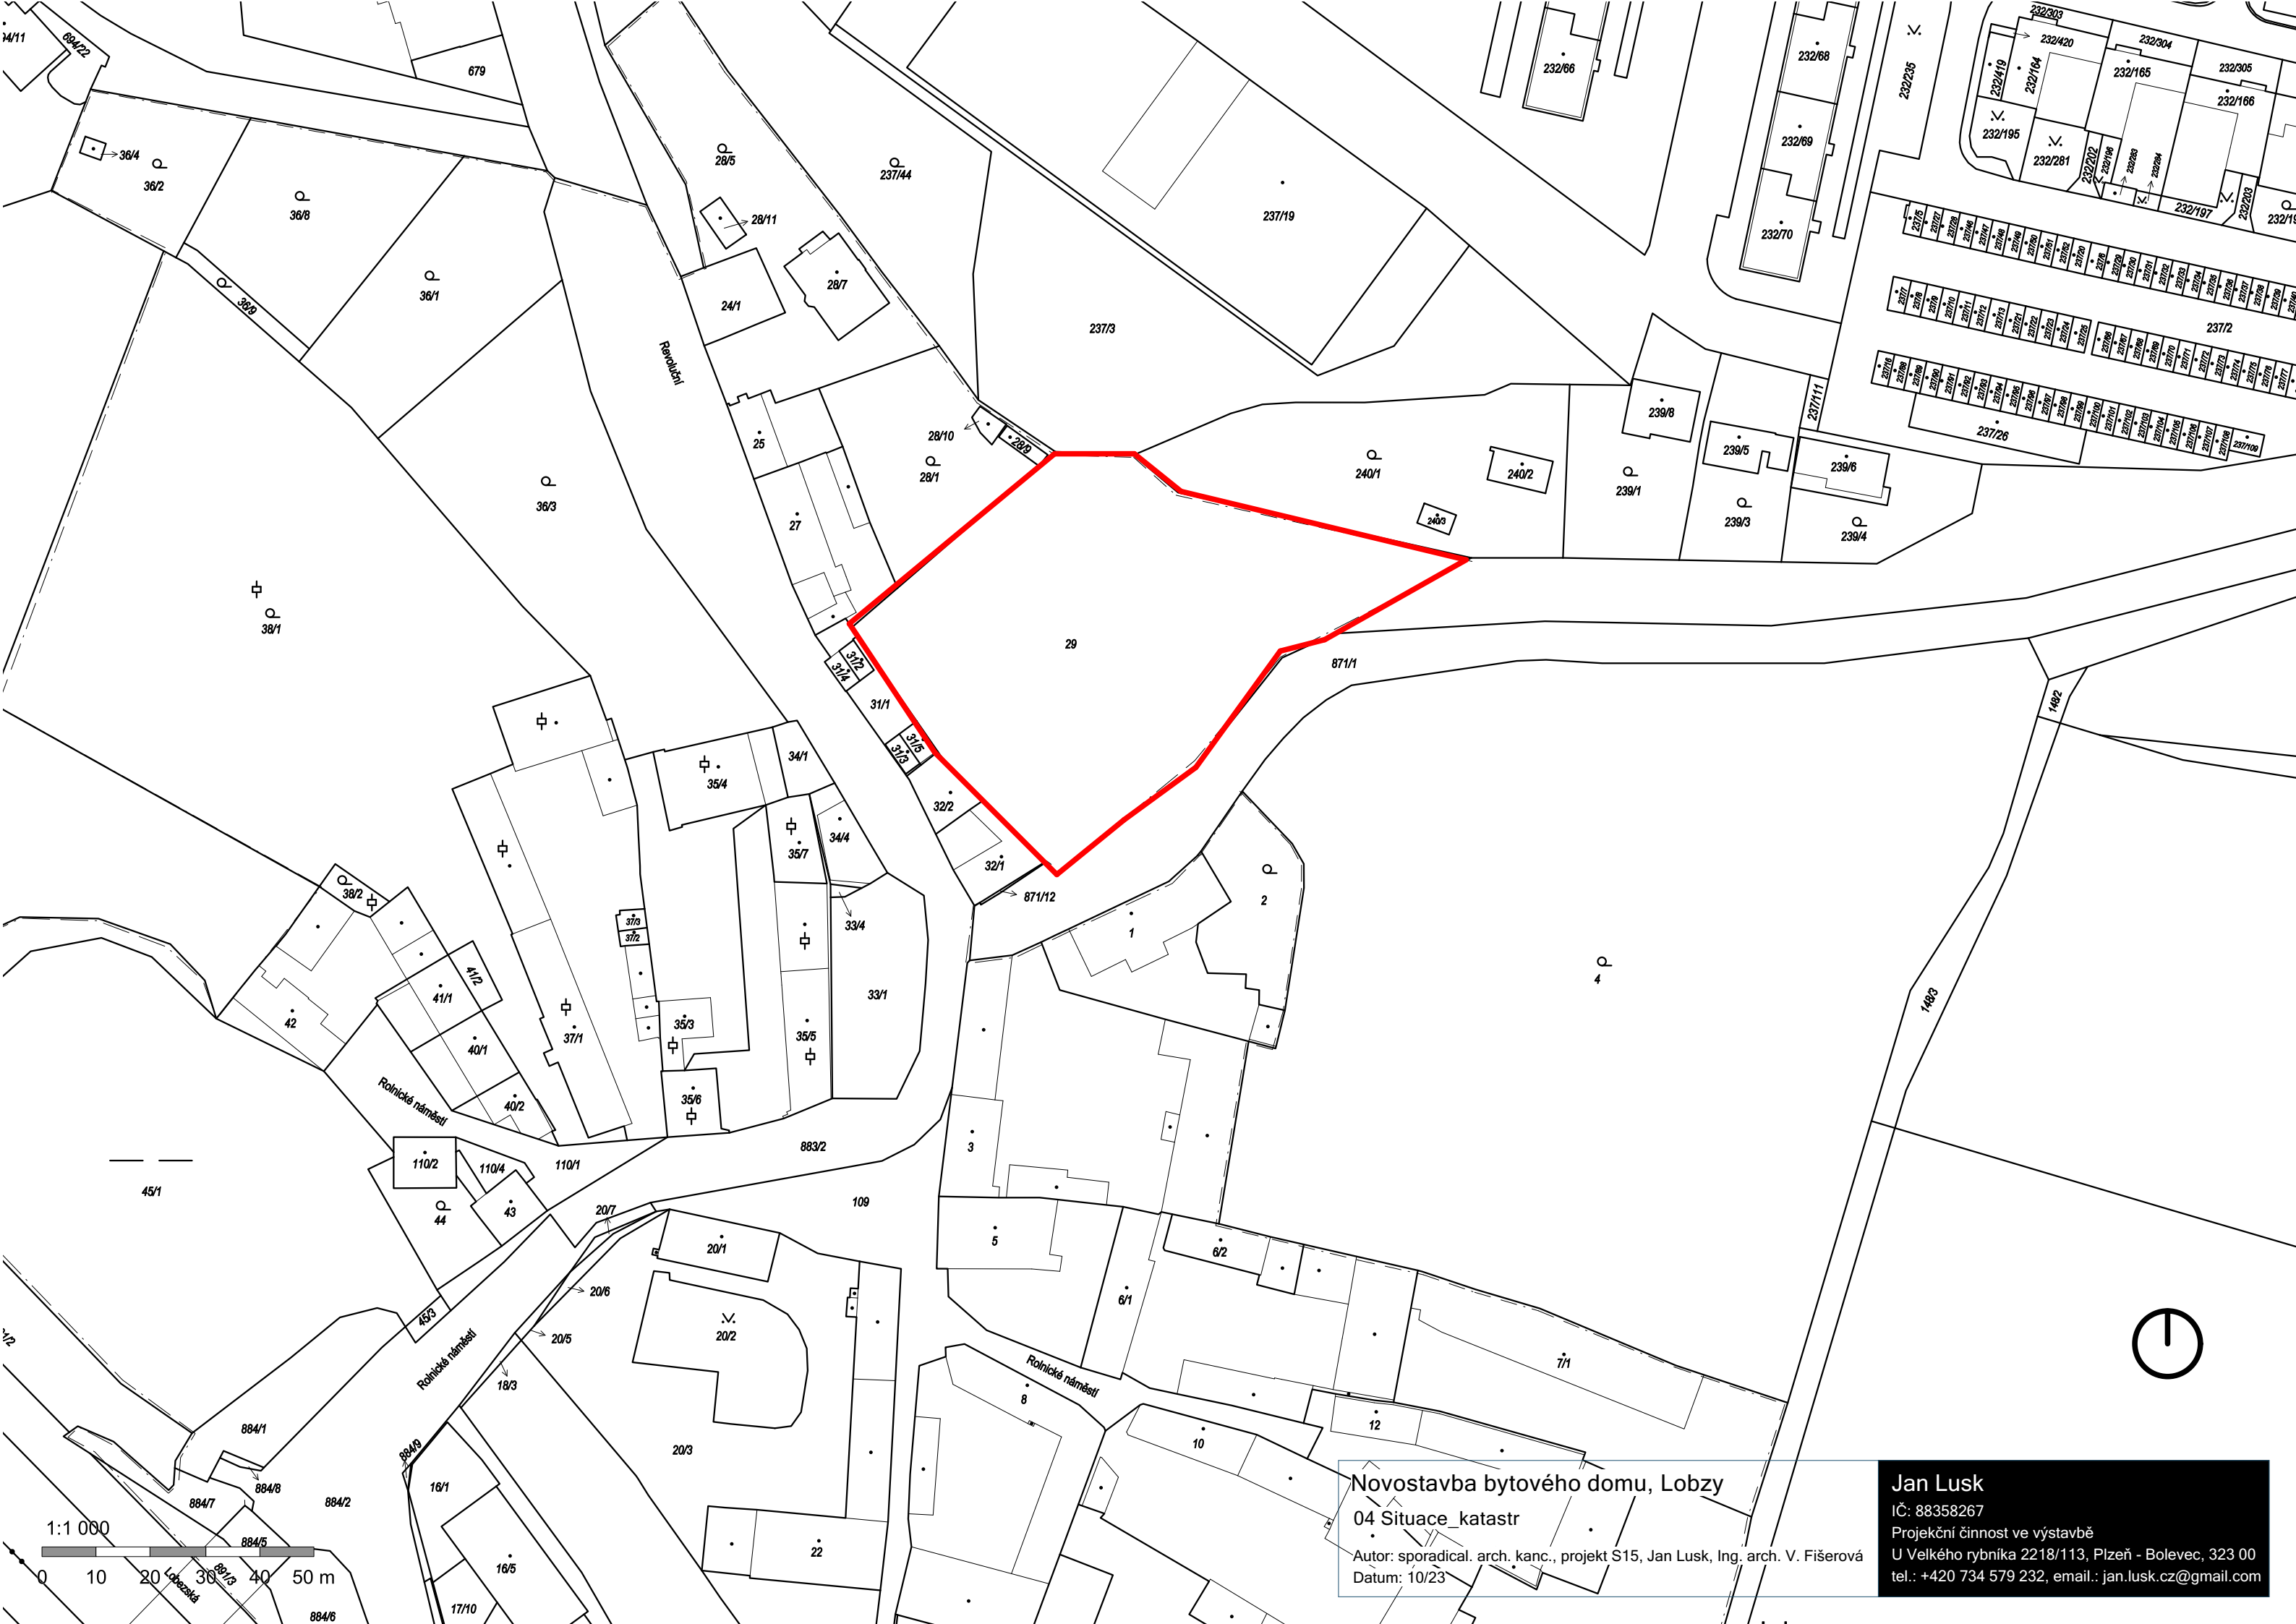


Novostavba bytového domu, Lobzy

04 Situace_katastr

Autor: sporadical. arch. kanc., projekt S15, Jan Lusk, Ing. arch. V. Fišerová
Datum: 10/23

Jan Lusk
IČ: 88358267
Projekční činnost ve výstavbě
U Velkého rybníka 2218/113, Plzeň - Bolevec, 323 00
tel.: +420 734 579 232, email.: jan.lusk.cz@gmail.com

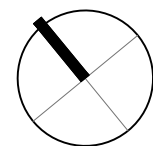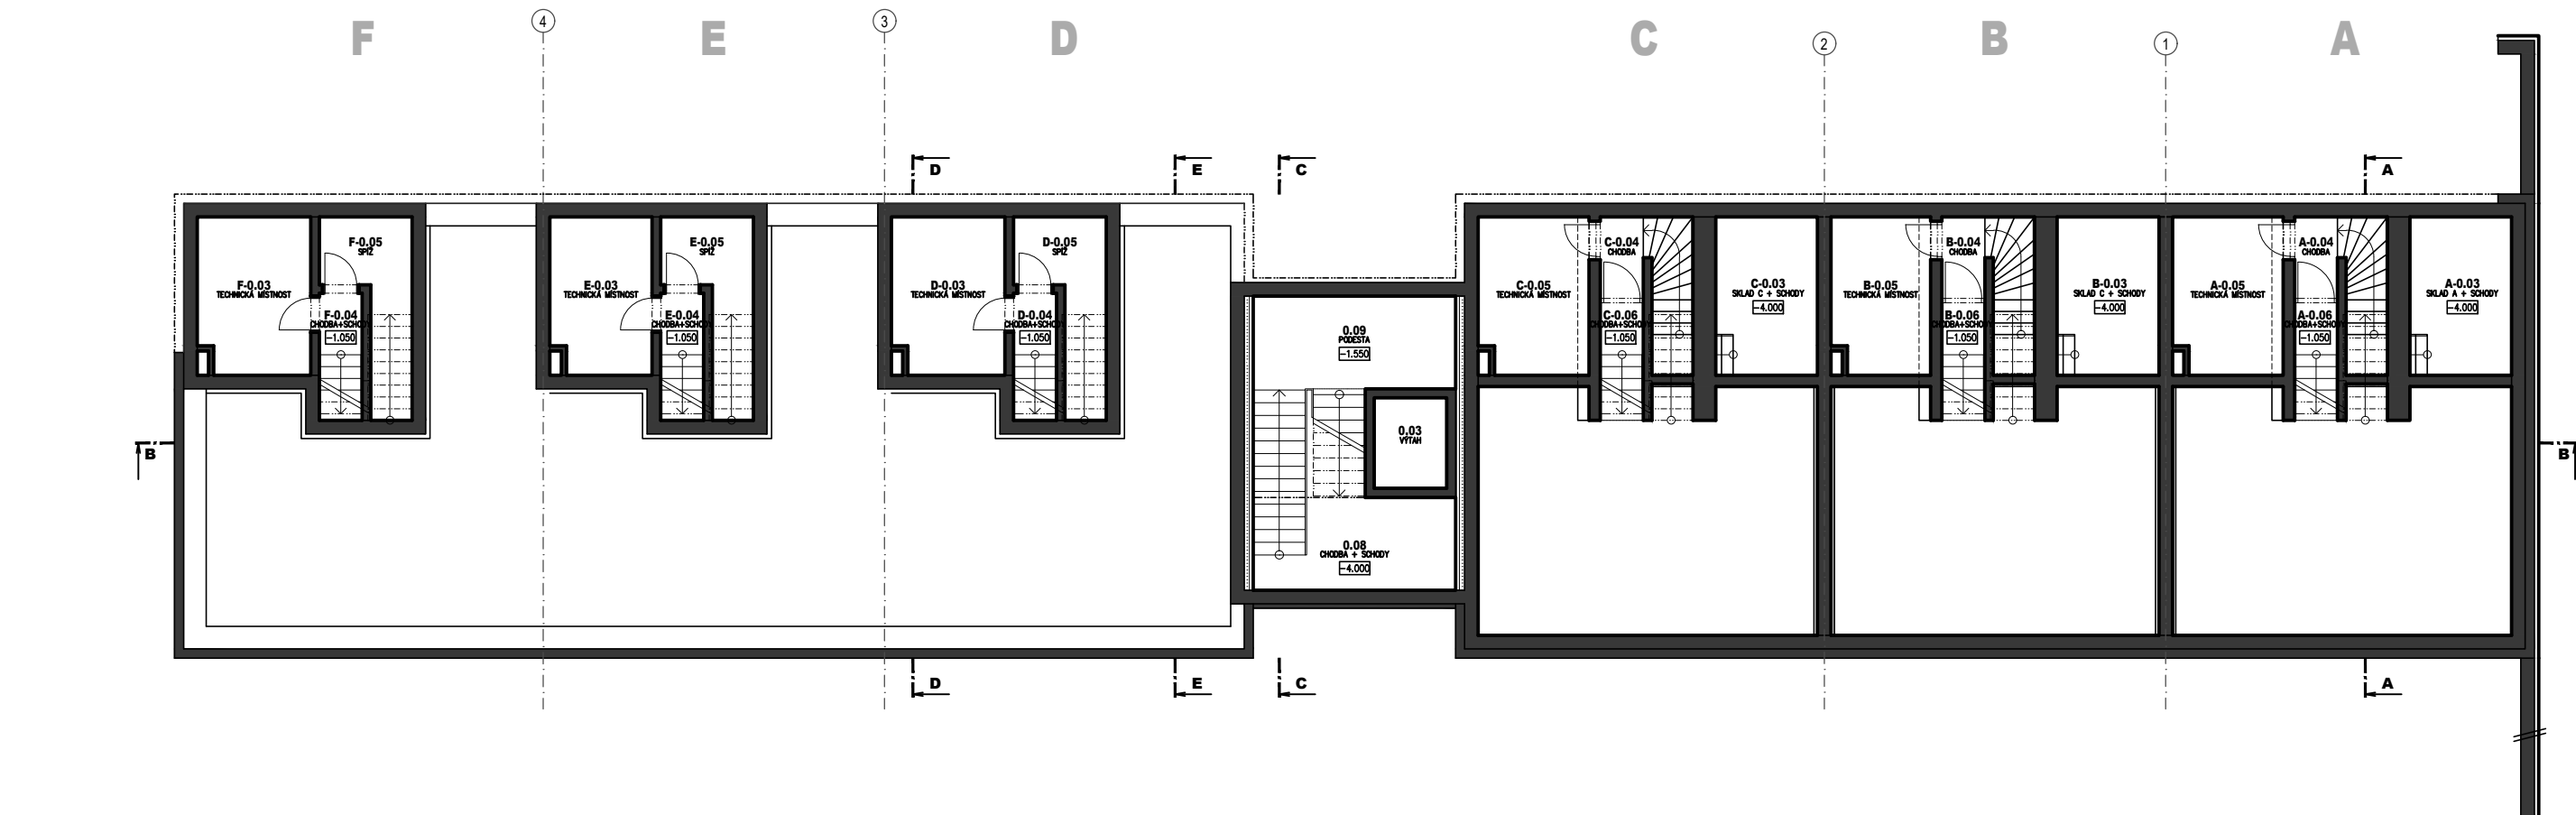

1.PP_SPOLEČNÉ PROSTORY		
Číslo	Jméno	Plocha
0.01	SPOLEČNÁ GARÁŽ	144,33
0.02	POPELNICE	4,56
0.03	VÝTAH	4,8
0.04	KOTELNA	9,17
0.05	ÚKLID	2,02
0.06	HUV	2,08
0.07	ROZVADĚČE EL	4,43
0.08	CHODBA + SCHODY	26,13
0.09	PODESTA	9,17
SPOL	CELKEM 1.PP	206,69

1.PP_BYT A 247,15 m²		
Číslo	Jméno	Plocha
A-0.01	PARKOVÁNÍ A	46
A-0.02	SKLEP A	12,52
A-0.03	SKLAD A + SCHODY	13,46
A-0.04	CHODBA	1,71
A-0.05	TECHNICKÁ MÍSTNOST	8,55
A-0.06	CHODBA+SCHODY	2,56
BYT A	CELKEM 1.PP	84,80

1.PP_BYT B 237,67 m²		
Číslo	Jméno	Plocha
B-0.01	PARKOVÁNÍ B	44,2
B-0.02	SKLEP B	11,64
B-0.03	SKLAD B + SCHODY	12,77
B-0.04	CHODBA	1,71
B-0.05	TECHNICKÁ MÍSTNOST	7,68
B-0.06	CHODBA+SCHODY	2,56
BYT B	CELKEM 1.PP	80,56

1.PP_BYT C 245,47 m²		
Číslo	Jméno	Plocha
C-0.01	PARKOVÁNÍ C	44,88
C-0.02	SKLEP C	12,78
C-0.03	SKLAD C + SCHODY	12,95
C-0.04	CHODBA	1,71
C-0.05	TECHNICKÁ MÍSTNOST	8,55
C-0.06	CHODBA+SCHODY	2,56
BYT C	CELKEM 1.PP	83,12

1.PP_BYT D 238,26 m²		
Číslo	Jméno	Plocha
D-0.01	PARKOVÁNÍ D	44,65
D-0.02	SKLEP D	13,97
D-0.03	TECHNICKÁ MÍSTNOST	8,55
D-0.04	CHODBA+SCHODY	2,94
D-0.05	SPIŽ	5,8
BYT D	CELKEM 1.PP	75,91

1.PP_BYT E 229,99 m²		
Číslo	Jméno	Plocha
E-0.01	PARKOVÁNÍ E	42,83
E-0.02	SKLEP E	13,64
E-0.03	TECHNICKÁ MÍSTNOST	7,67
E-0.04	CHODBA+SCHODY	2,94
E-0.05	SPIŽ	5,8
BYT E	CELKEM 1.PP	72,88

1.PP_BYT F 238,77 m²		
Číslo	Jméno	Plocha
F-0.01	PARKOVÁNÍ F	43,5
F-0.02	SKLEP F	15,63
F-0.03	TECHNICKÁ MÍSTNOST	8,55
F-0.04	CHODBA+SCHODY	2,94
F-0.05	SPIŽ	5,8
BYT F	CELKEM 1.PP	76,42

Novostavba bytového domu, Lobzy

06 Půdorys 1.PP


Autor: sporadical. arch. kanc., projekt S15, Jan Lusk, Ing. arch. V. Fišerová
Datum: 10/23

Jan Lusk

IČ: 88358267

Projekční činnost ve výstavbě

U Velkého rybníka 2218/113, Plzeň - Bolevec, 323 00
tel.: +420 734 579 232, email.: jan.lusk.cz@gmail.com

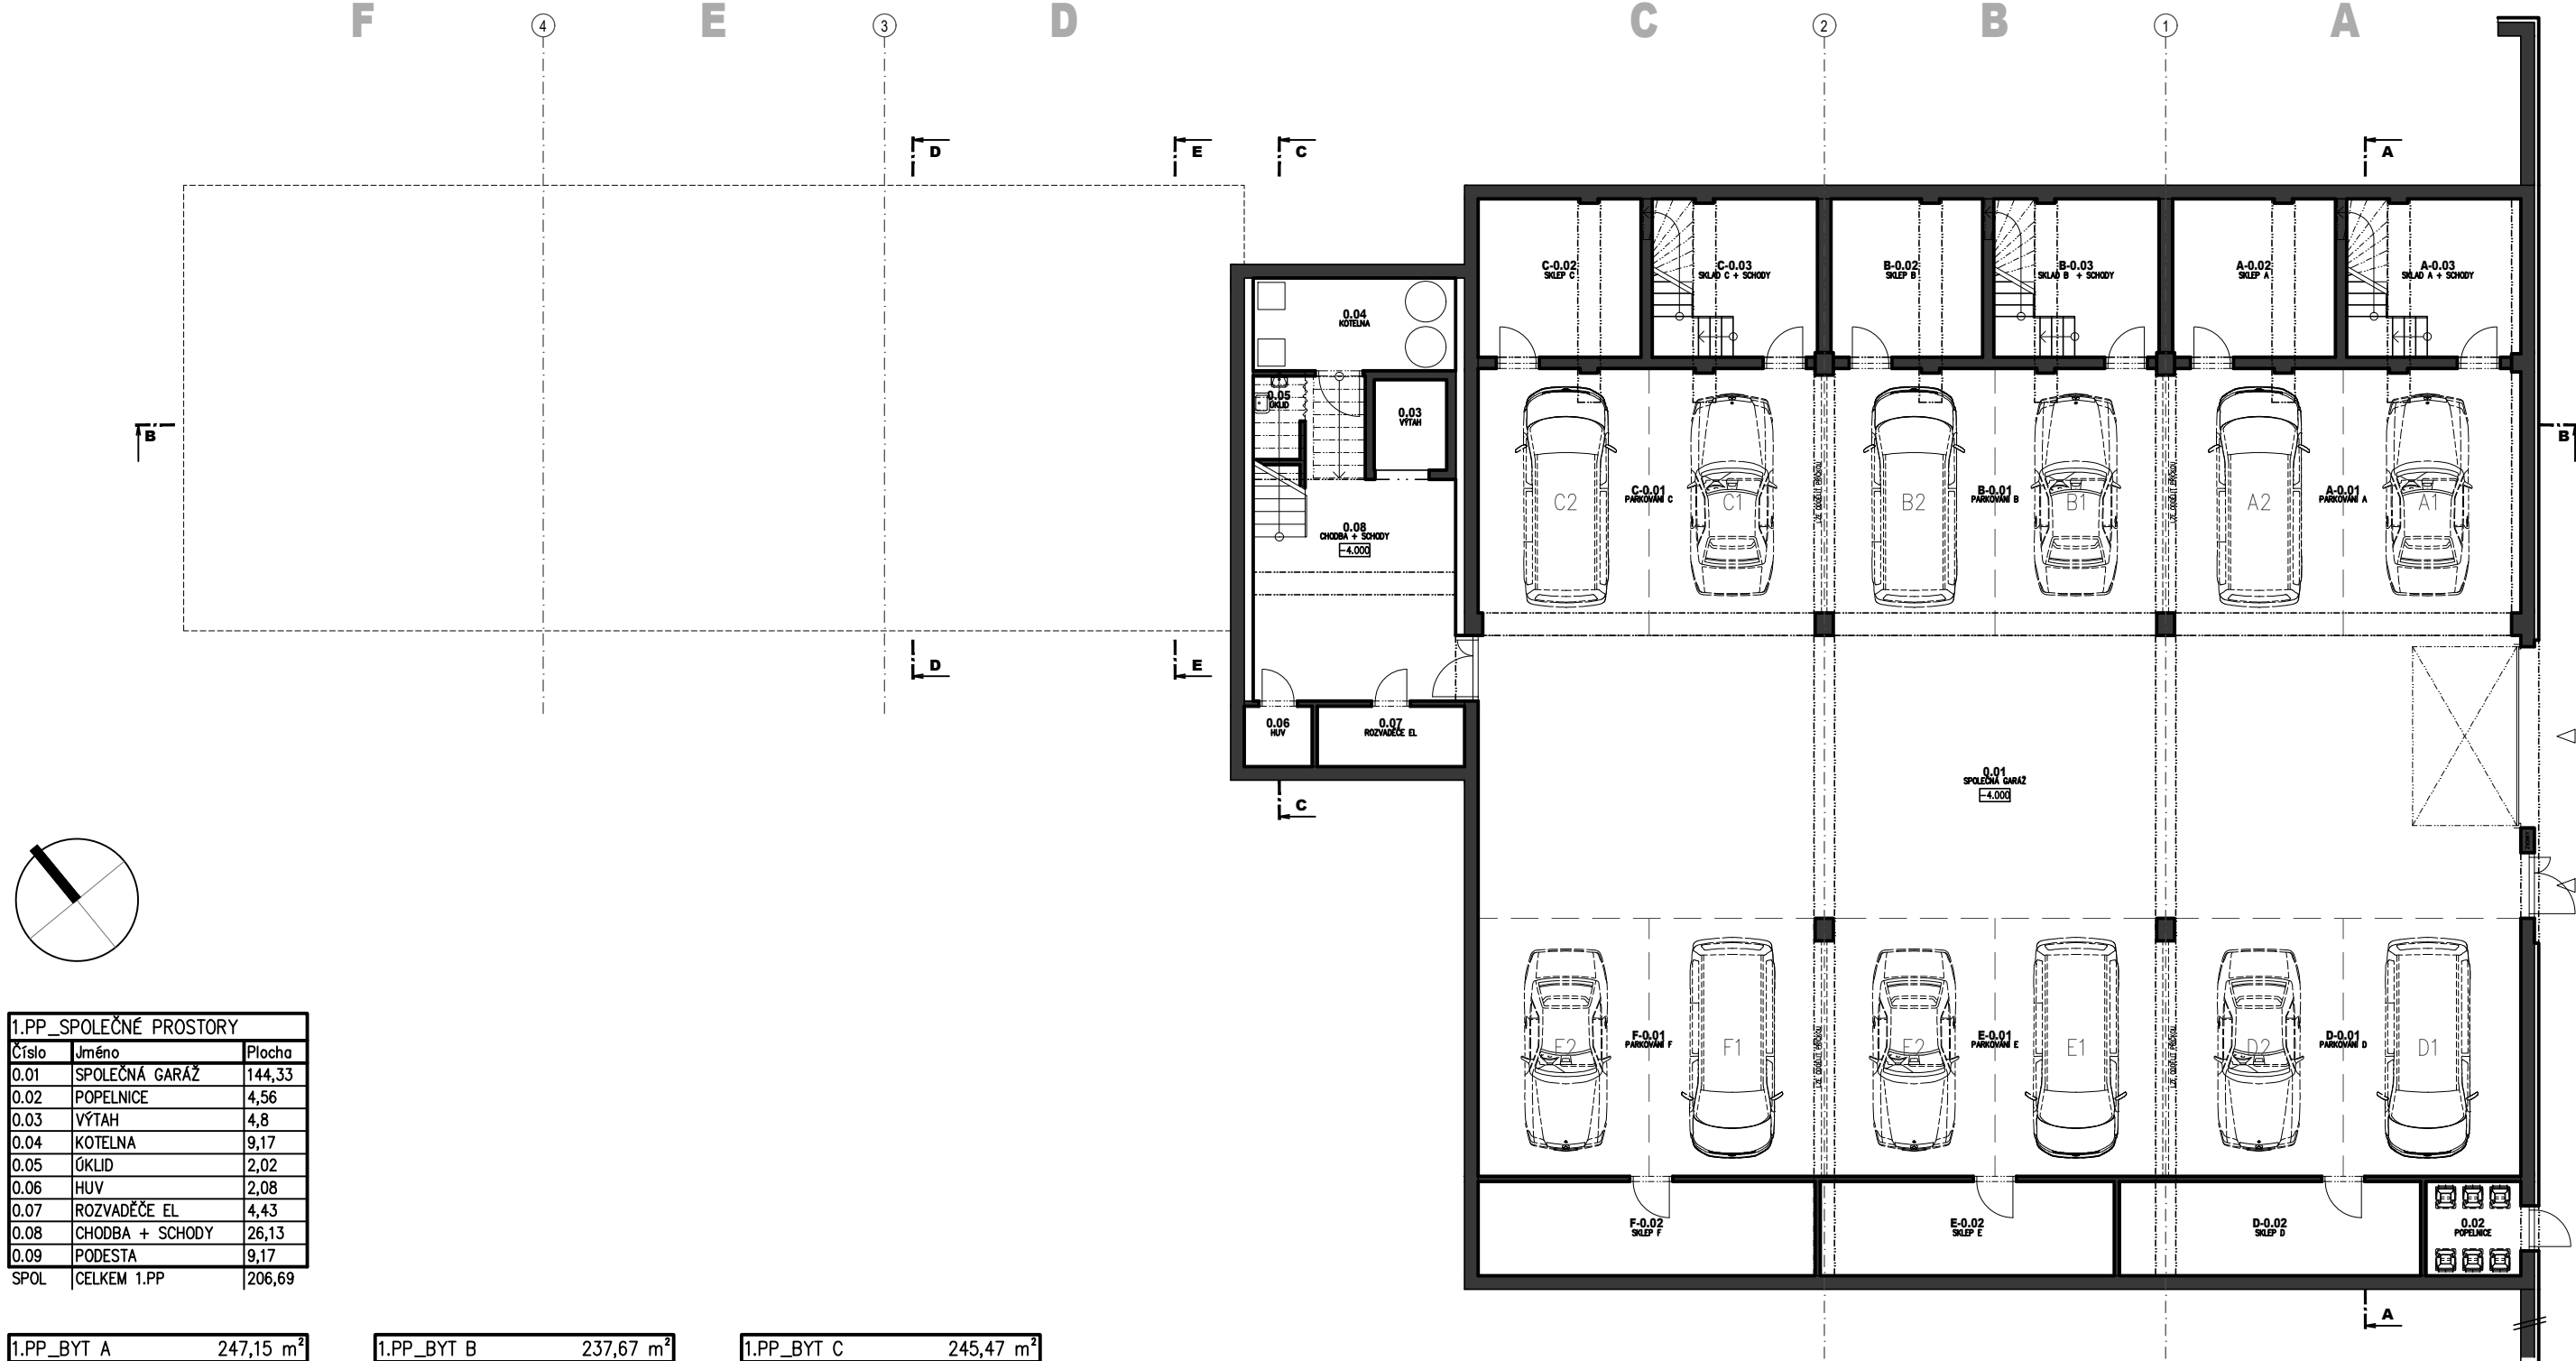

1.PP_SPOLEČNÉ PROSTORY		
Číslo	Jméno	Plocha
0.01	SPOLEČNÁ GARÁŽ	144,33
0.02	POPELNICE	4,56
0.03	VÝTAH	4,8
0.04	KOTELNA	9,17
0.05	ÚKLID	2,02
0.06	HUV	2,08
0.07	ROZVADĚČE EL.	4,43
0.08	CHODBA + SCHODY	26,13
0.09	PODESTA	9,17
SPOL	CELKEM 1.PP	206,69

1.PP_BYT A 247,15 m²		
Číslo	Jméno	Plocha
A-0.01	PARKOVÁNÍ A	46
A-0.02	SKLEP A	12,52
A-0.03	SKLAD A + SCHODY	13,46
A-0.04	CHODBA	1,71
A-0.05	TECHNICKÁ MÍSTNOST	8,55
A-0.06	CHODBA+SCHODY	2,56
BYT A	CELKEM 1.PP	84,80

1.PP_BYT B 237,67 m²		
Číslo	Jméno	Plocha
B-0.01	PARKOVÁNÍ B	44,2
B-0.02	SKLEP B	11,64
B-0.03	SKLAD B + SCHODY	12,77
B-0.04	CHODBA	1,71
B-0.05	TECHNICKÁ MÍSTNOST	7,68
B-0.06	CHODBA+SCHODY	2,56
BYT B	CELKEM 1.PP	80,56

1.PP_BYT C 245,47 m²		
Číslo	Jméno	Plocha
C-0.01	PARKOVÁNÍ C	44,88
C-0.02	SKLEP C	12,78
C-0.03	SKLAD C + SCHODY	12,95
C-0.04	CHODBA	1,71
C-0.05	TECHNICKÁ MÍSTNOST	8,55
C-0.06	CHODBA+SCHODY	2,56
BYT C	CELKEM 1.PP	83,12

1.PP_BYT D 238,26 m²		
Číslo	Jméno	Plocha
D-0.01	PARKOVÁNÍ D	44,65
D-0.02	SKLEP D	13,97
D-0.03	TECHNICKÁ MÍSTNOST	8,55
D-0.04	CHODBA+SCHODY	2,94
D-0.05	SPIŽ	5,8
BYT D	CELKEM 1.PP	75,91

1.PP_BYT E 229,99 m²		
Číslo	Jméno	Plocha
E-0.01	PARKOVÁNÍ E	42,83
E-0.02	SKLEP E	13,64
E-0.03	TECHNICKÁ MÍSTNOST	7,67
E-0.04	CHODBA+SCHODY	2,94
E-0.05	SPIŽ	5,8
BYT E	CELKEM 1.PP	72,88

1.PP_BYT F 238,77 m²		
Číslo	Jméno	Plocha
F-0.01	PARKOVÁNÍ F	43,5
F-0.02	SKLEP F	15,63
F-0.03	TECHNICKÁ MÍSTNOST	8,55
F-0.04	CHODBA+SCHODY	2,94
F-0.05	SPIŽ	5,8
BYT F	CELKEM 1.PP	76,42

Novostavba bytového domu, Lobzy

07 Půdorys 1.PP mezipatro



Autor: sporadical. arch. kanc., projekt S15, Jan Lusk, Ing. arch. V. Fišerová
Datum: 10/23

Jan Lusk

IČ: 88358267

Projekční činnost ve výstavbě

U Velkého rybníka 2218/113, Plzeň - Bolevec, 323 00
tel.: +420 734 579 232, email.: jan.lusk.cz@gmail.com

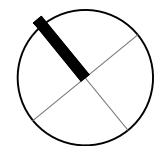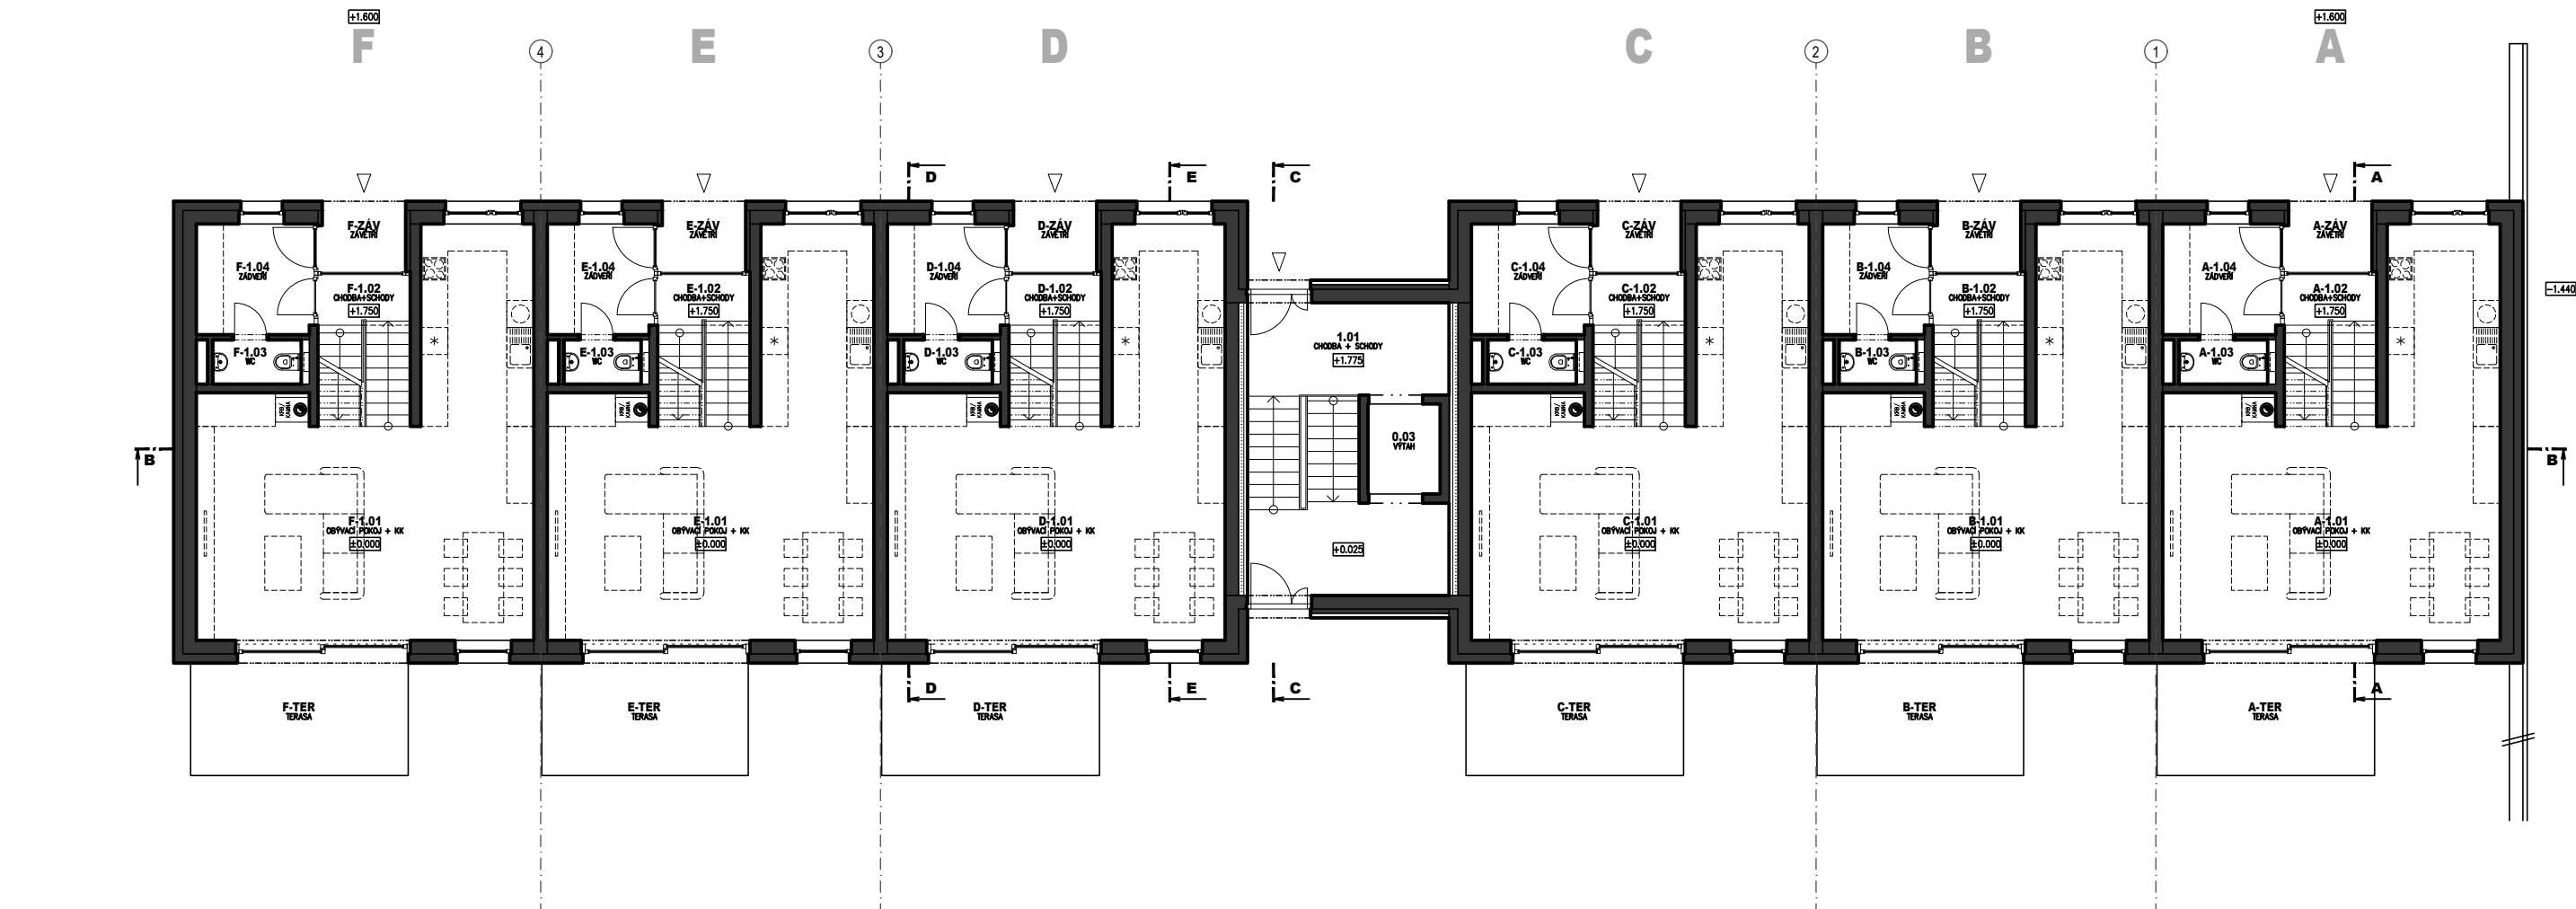

1.NP_SPOLEČNÉ PROSTORY		
Číslo	Jméno	Plocha
1.01	CHODBA + SCHODY	24,81
SPOL	CELKEM 1.NP	24,81

1.NP_BYT A 247,15 m²		
Číslo	Jméno	Plocha
A-1.01	OBÝVACÍ POKOJ + KK	49,11
A-1.02	CHODBA+SCHODY	6,89
A-1.03	WC	2,02
A-1.04	ZÁDVEŘÍ	6,42
BYT A	CELKEM 1.NP	64,44

A-TER	TERASA	12,85
A-ZÁV	ZÁVĚTRÍ	2,99

1.NP_BYT B 237,67 m²		
Číslo	Jméno	Plocha
B-1.01	OBÝVACÍ POKOJ + KK	47,73
B-1.02	CHODBA+SCHODY	6,89
B-1.03	WC	1,77
B-1.04	ZÁDVEŘÍ	5,81
BYT B	CELKEM 1.NP	62,20

B-TER	TERASA	12,20
B-ZÁV	ZÁVĚTRÍ	2,99

1.NP_BYT C 245,47 m²		
Číslo	Jméno	Plocha
C-1.01	OBÝVACÍ POKOJ + KK	49,11
C-1.02	CHODBA+SCHODY	6,89
C-1.03	WC	2,02
C-1.04	ZÁDVEŘÍ	6,42
BYT C	CELKEM 1.NP	64,44

C-TER	TERASA	12,85
C-ZÁV	ZÁVĚTRÍ	2,99

1.NP_BYT D 238,26 m²		
Číslo	Jméno	Plocha
C-1.01	OBÝVACÍ POKOJ + KK	49,11
C-1.02	CHODBA+SCHODY	6,89
C-1.03	WC	2,02
C-1.04	ZÁDVEŘÍ	6,42
BYT D	CELKEM 1.NP	64,44

D-TER	TERASA	12,85
D-ZÁV	ZÁVĚTRÍ	2,99

1.NP_BYT E 229,99 m²		
Číslo	Jméno	Plocha
E-1.01	OBÝVACÍ POKOJ + KK	47,73
E-1.02	CHODBA+SCHODY	6,89
E-1.03	WC	1,77
E-1.04	ZÁDVEŘÍ	5,81
BYT E	CELKEM 1.NP	62,20

E-TER	TERASA	12,20
E-ZÁV	ZÁVĚTRÍ	2,99



1.NP_BYT F 238,77 m²		
Číslo	Jméno	Plocha
F-1.01	OBÝVACÍ POKOJ + KK	49,11
F-1.02	CHODBA+SCHODY	6,89
F-1.03	WC	2,02
F-1.04	ZÁDVEŘÍ	6,42
BYT F	CELKEM 1.NP	64,44

F-TER	TERASA	12,85
F-ZÁV	ZÁVĚTRÍ	2,99

Novostavba bytového domu, Lobzy
08 Púdorys 1.NP

Autor: sporadical. arch. kanc., projekt S15, Jan Lusk, Ing. arch. V. Fišerová
Datum: 10/23

Jan Lusk
IČ: 88358267
Projekční činnost ve výstavbě
U Velkého rybníka 2218/113, Plzeň - Bolevec, 323 00
tel.: +420 734 579 232, email.: jan.lusk.cz@gmail.com

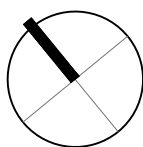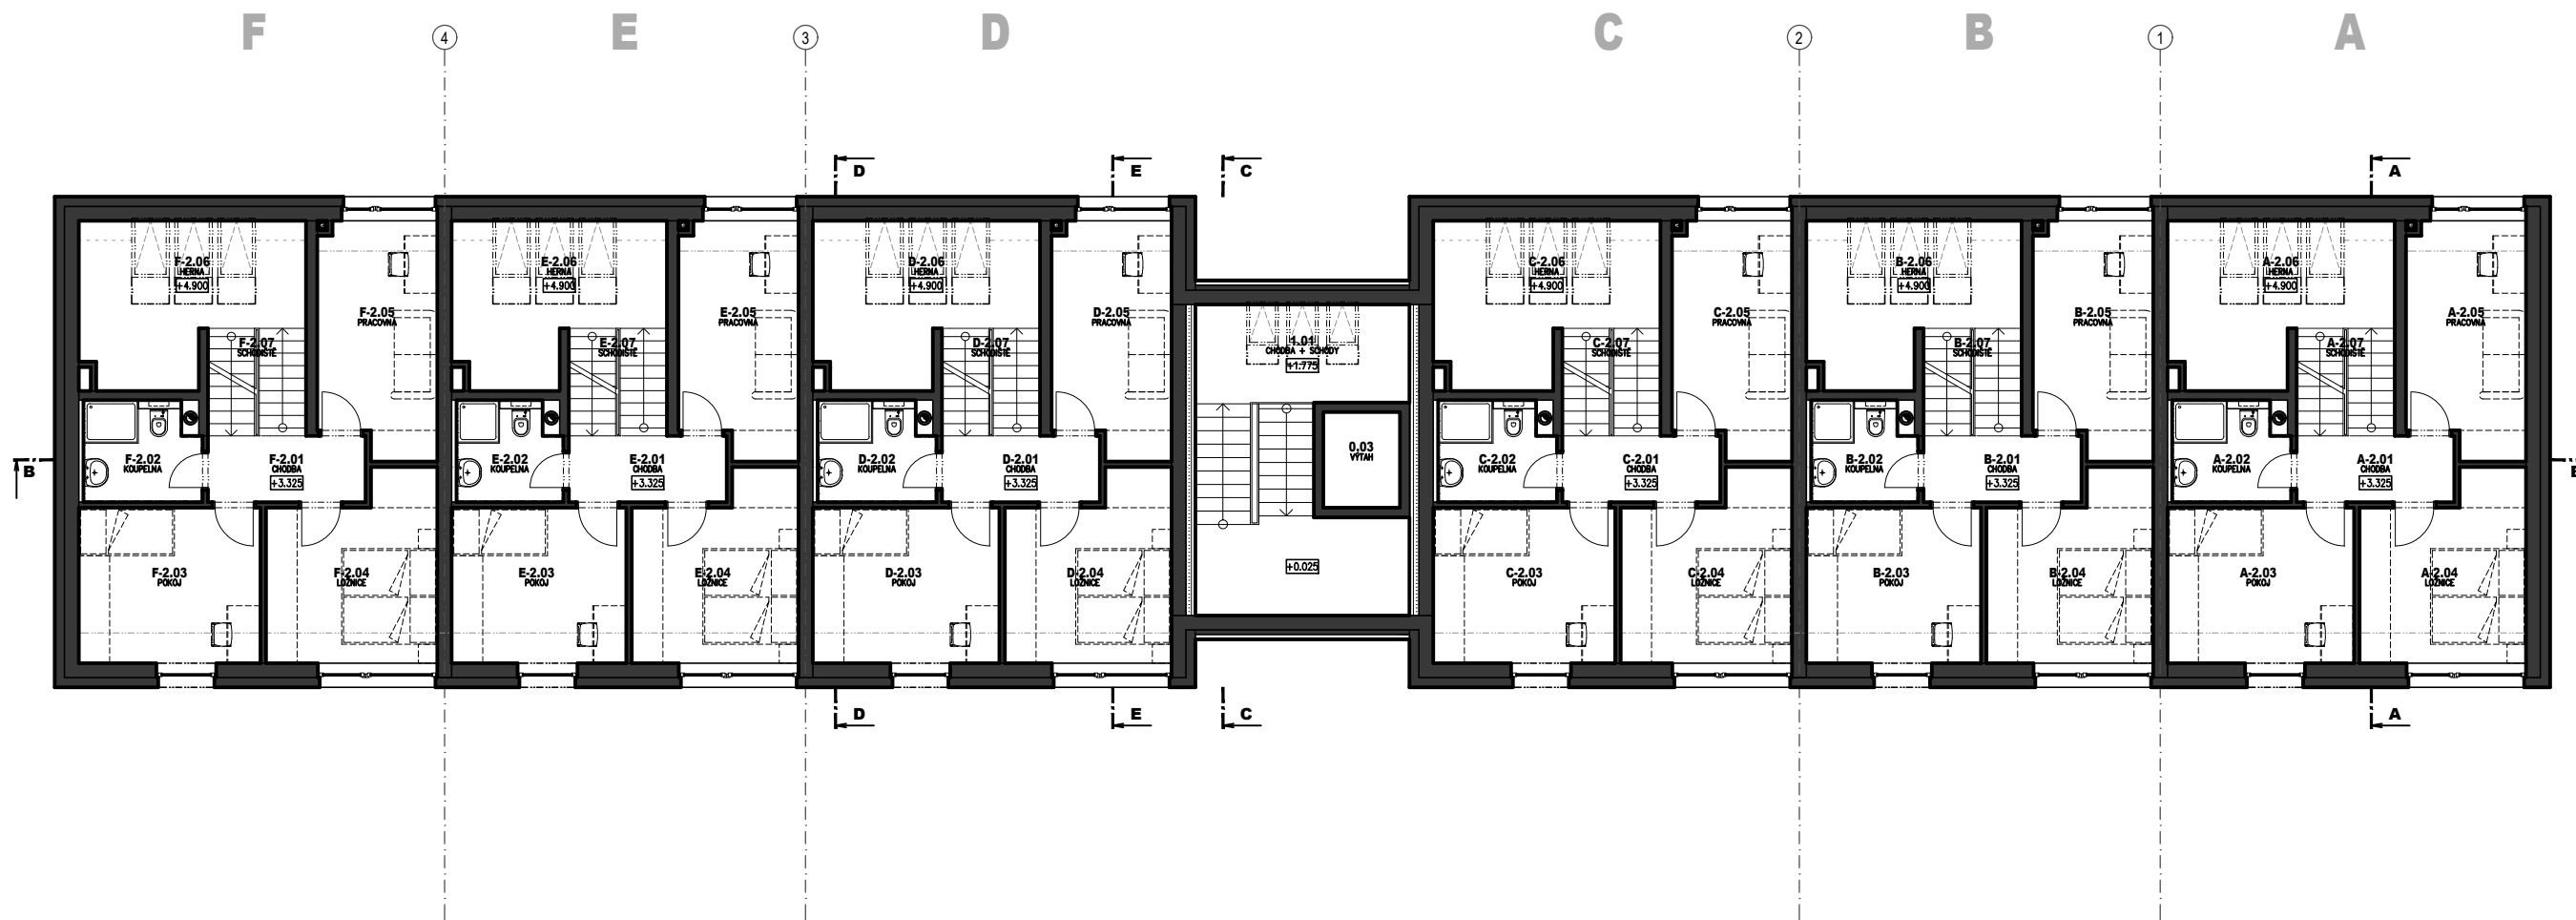

2.NP_BYT A247,15 m²		
Číslo	Jméno	Plocha
A-2.01	CHODBA	4,93
A-2.02	KOUPELNA	4,82
A-2.03	POKOJ	12,95
A-2.04	LOŽNICE	12,5
A-2.05	PRACOVNA	11,81
A-2.06	HERNA	13,75
A-2.07	SCHODIŠTĚ	4,61
BYT A	CELKEM 2.NP	65,37

2.NP_BYT B237,67 m²		
Číslo	Jméno	Plocha
B-2.01	CHODBA	4,93
B-2.02	KOUPELNA	4,28
B-2.03	POKOJ	12,14
B-2.04	LOŽNICE	12,5
B-2.05	PRACOVNA	11,81
B-2.06	HERNA	12,86
B-2.07	SCHODIŠTĚ	4,61
BYT B	CELKEM 2.NP	63,13

2.NP_BYT C245,47 m²		
Číslo	Jméno	Plocha
C-2.01	CHODBA	4,93
C-2.02	KOUPELNA	4,82
C-2.03	POKOJ	12,62
C-2.04	LOŽNICE	12,83
C-2.05	PRACOVNA	11,81
C-2.06	HERNA	13,75
C-2.07	SCHODIŠTĚ	4,61
BYT C	CELKEM 2.NP	65,37

2.NP_BYT D238,26 m²		
Číslo	Jméno	Plocha
D-2.01	CHODBA	4,93
D-2.02	KOUPELNA	4,82
D-2.03	POKOJ	12,95
D-2.04	LOŽNICE	12,5
D-2.05	PRACOVNA	11,81
D-2.06	HERNA	13,75
D-2.07	SCHODIŠTĚ	4,61
BYT D	CELKEM 2.NP	65,37

2.NP_BYT E229,99 m²		
Číslo	Jméno	Plocha
E-2.01	CHODBA	4,93
E-2.02	KOUPELNA	4,28
E-2.03	POKOJ	12,14
E-2.04	LOŽNICE	12,5
E-2.05	PRACOVNA	11,81
E-2.06	HERNA	12,86
E-2.07	SCHODIŠTĚ	4,61
BYT E	CELKEM 2.NP	63,13

2.NP_BYT F238,77 m²		
Číslo	Jméno	Plocha
F-2.01	CHODBA	4,93
F-2.02	KOUPELNA	4,82
F-2.03	POKOJ	12,62
F-2.04	LOŽNICE	12,83
F-2.05	PRACOVNA	11,81
F-2.06	HERNA	13,75
F-2.07	SCHODIŠTĚ	4,61
BYT F	CELKEM 2.NP	65,37

Novostavba bytového domu, Lobzy

09 Půdorys 2.NP



Autor: sporadical. arch. kanc., projekt S15, Jan Lusk, Ing. arch. V. Fišerová
Datum: 10/23

Jan Lusk

IČ: 88358267

Projekční činnost ve výstavbě

U Velkého rybníka 2218/113, Plzeň - Bolevec, 323 00
tel.: +420 734 579 232, email.: jan.lusk.cz@gmail.com

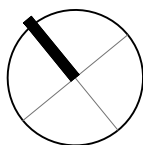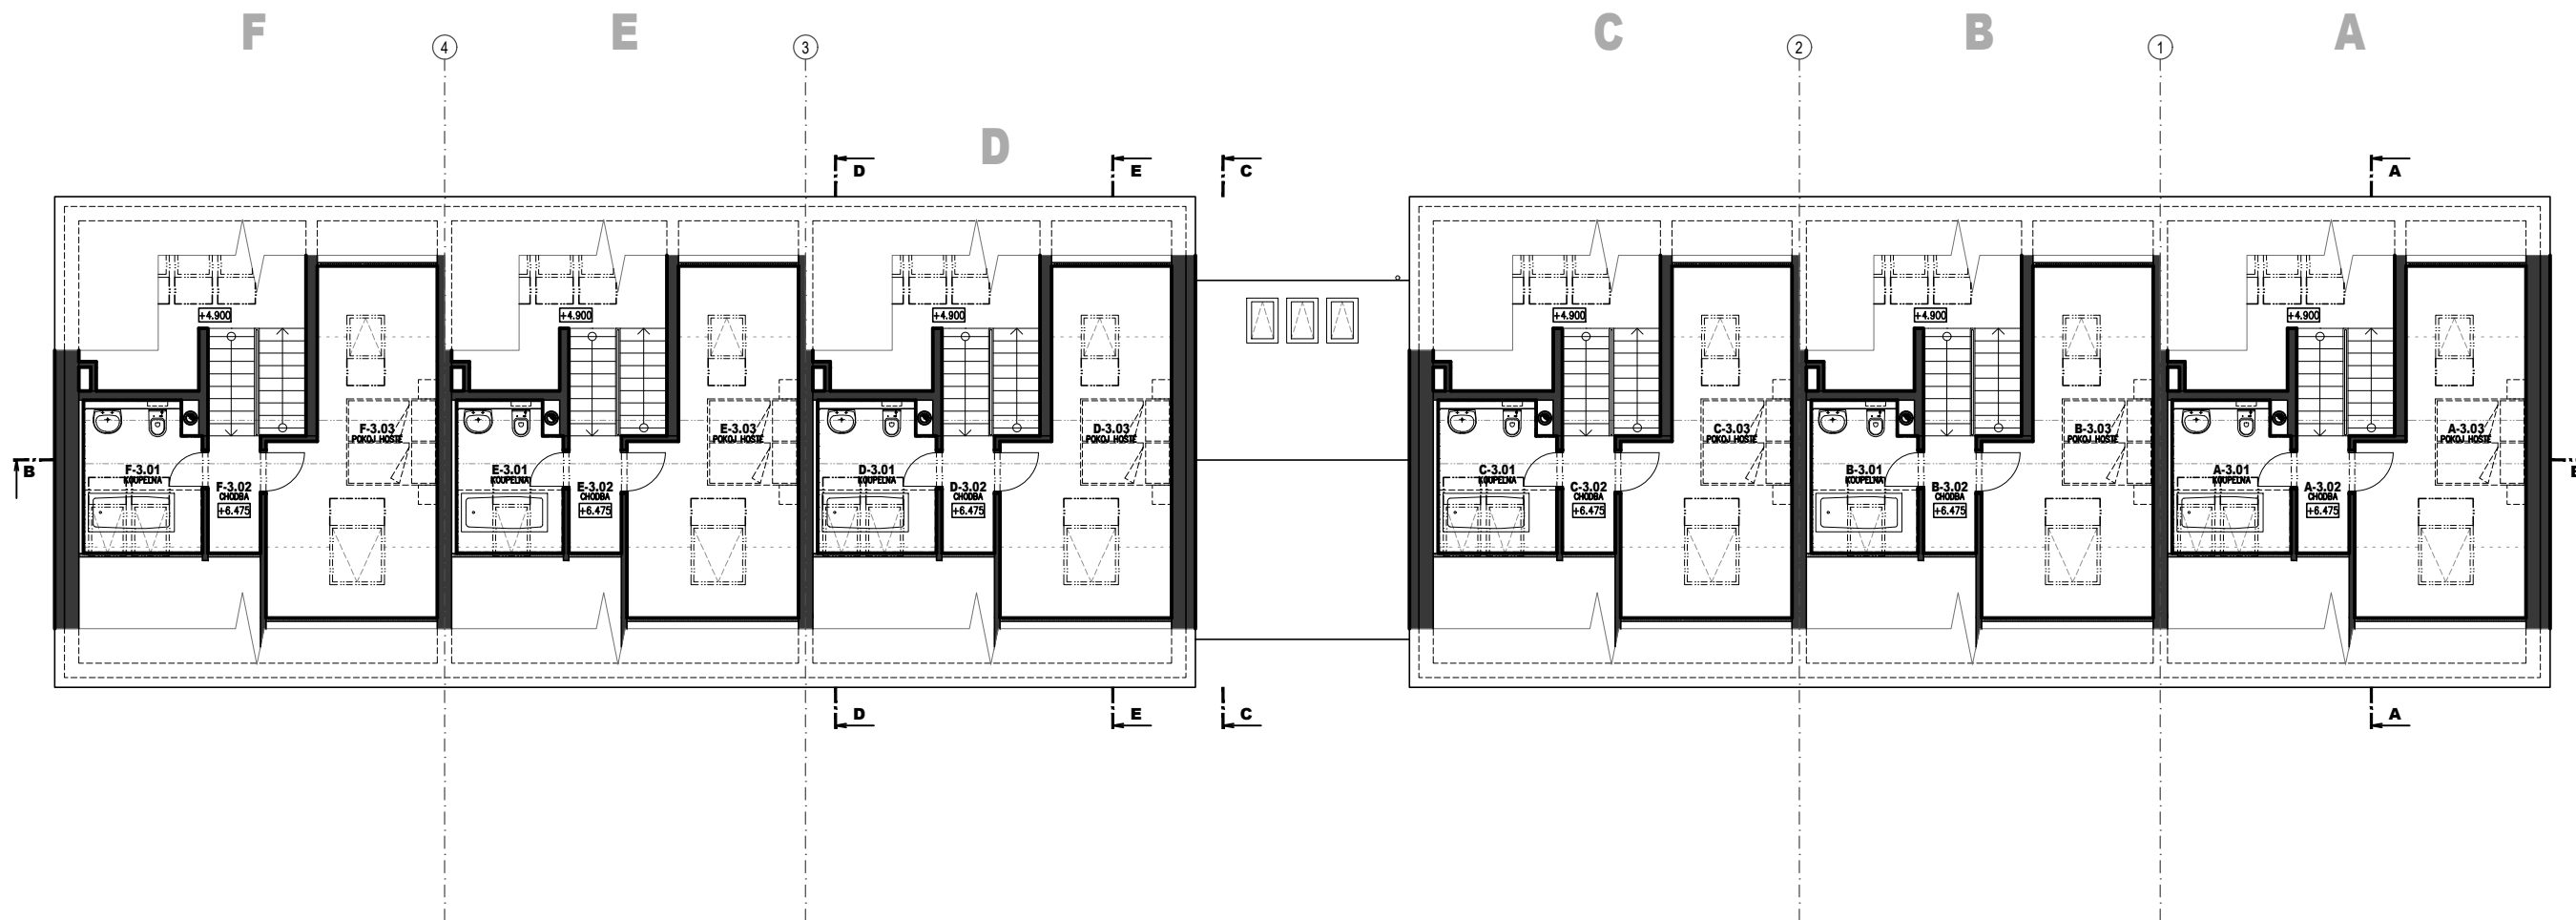

PODKROVÍ_BYT A 247,15 m ²			dle 268 /2009
Číslo	Jméno	Plocha	
A-3.01	KOUPELNA	7,26	7,30
A-3.02	CHODBA	2,87	2,55
A-3.03	POKOJ HOSTÉ	22,41	13,39
BYT A CELKEM PODKROVÍ			32,54

PODKROVÍ_BYT B 237,67 m ²			dle 268 /2009
Číslo	Jméno	Plocha	
B-3.01	KOUPELNA	6,5	6,53
B-3.02	CHODBA	2,87	2,55
B-3.03	POKOJ HOSTÉ	22,41	13,39
BYT B CELKEM PODKROVÍ			31,78

PODKROVÍ_BYT C 245,47 m ²			dle 268 /2009
Číslo	Jméno	Plocha	
C-3.01	KOUPELNA	7,26	7,30
C-3.02	CHODBA	2,87	2,55
C-3.03	POKOJ HOSTÉ	22,41	13,39
BYT C CELKEM PODKROVÍ			32,54

PODKROVÍ_BYT D 238,26 m ²			dle 268 /2009
Číslo	Jméno	Plocha	
D-3.01	KOUPELNA	7,26	7,30
D-3.02	CHODBA	2,87	2,55
D-3.03	POKOJ HOSTÉ	22,41	13,39
BYT D CELKEM PODKROVÍ			32,54



PODKROVÍ_BYT E 229,99 m ²			dle 268 /2009
Číslo	Jméno	Plocha	
E-3.01	KOUPELNA	6,5	6,53
E-3.02	CHODBA	2,87	2,55
E-3.03	POKOJ HOSTÉ	22,41	13,39
BYT E CELKEM PODKROVÍ			31,78

PODKROVÍ_BYT F 238,77 m ²			dle 268 /2009
Číslo	Jméno	Plocha	
F-3.01	KOUPELNA	7,26	7,30
F-3.02	CHODBA	2,87	2,55
F-3.03	POKOJ HOSTÉ	22,41	13,39
BYT F CELKEM PODKROVÍ			32,54

Novostavba bytového domu, Lobzy
10 Půdorys podkrovní

Autor: sporadical. arch. kanc., projekt S15, Jan Lusk, Ing. arch. V. Fišerová
Datum: 10/23

Jan Lusk
IČ: 88358267
Projekční činnost ve výstavbě
U Velkého rybníka 2218/113, Plzeň - Bolevec, 323 00
tel.: +420 734 579 232, email.: jan.lusk.cz@gmail.com

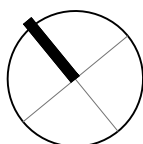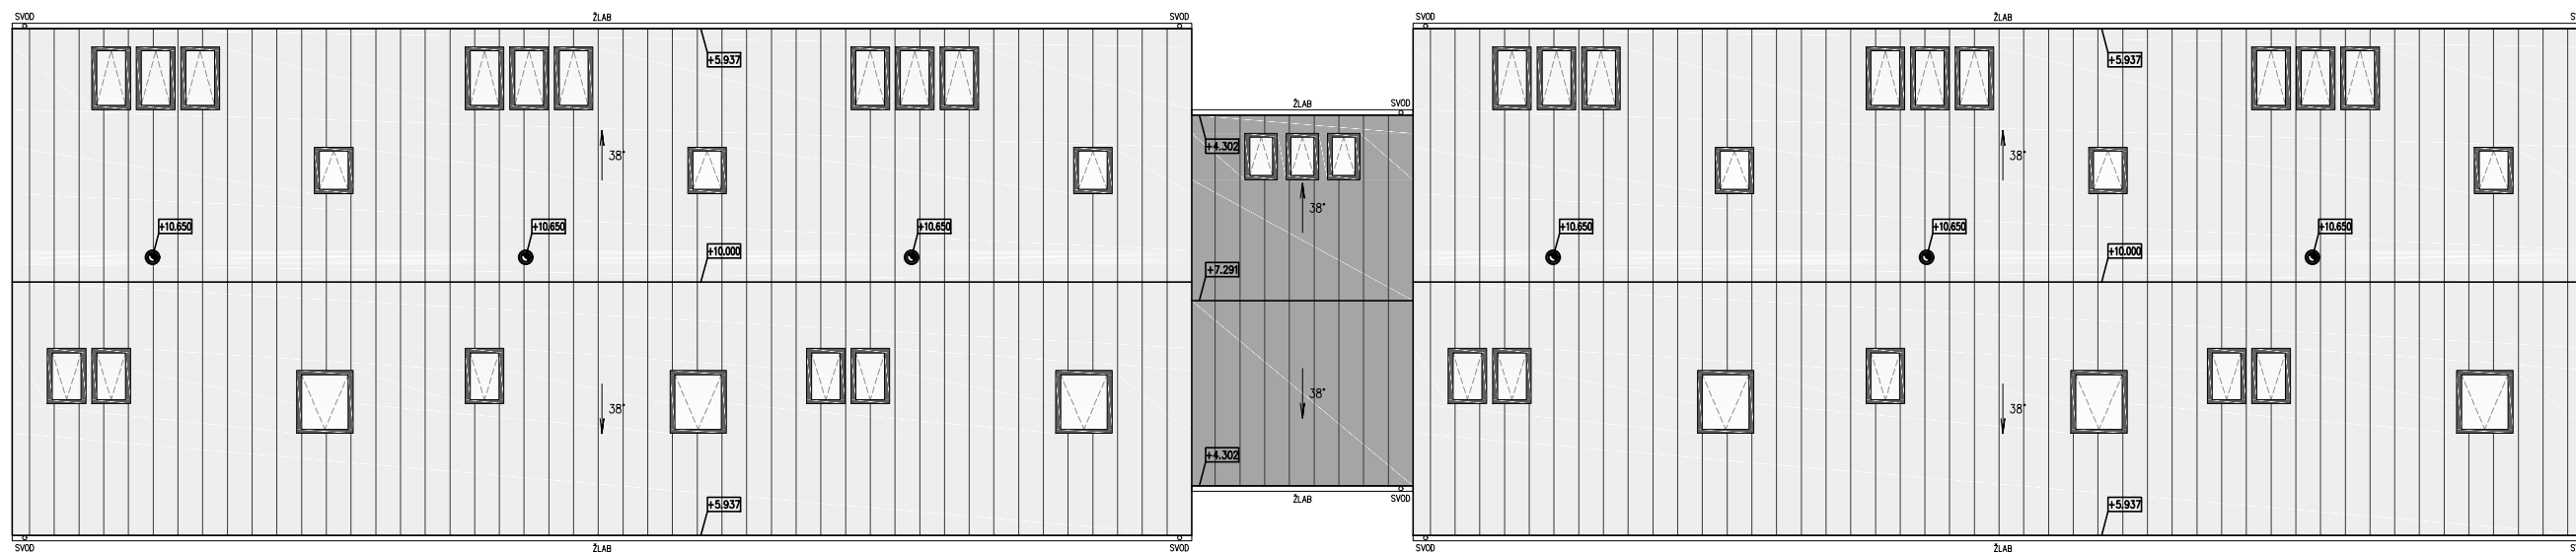


Novostavba bytového domu, Lobzy
11 Půdorys střecha


Autor: sporadical. arch. kanc., projekt S15, Jan Lusk, Ing. arch. V. Fišerová
Datum: 10/23

Jan Lusk
IČ: 88358267
Projekční činnost ve výstavbě
U Velkého rybníka 2218/113, Plzeň - Bolevec, 323 00
tel.: +420 734 579 232, email.: jan.lusk.cz@gmail.com

ŘEZ B-B

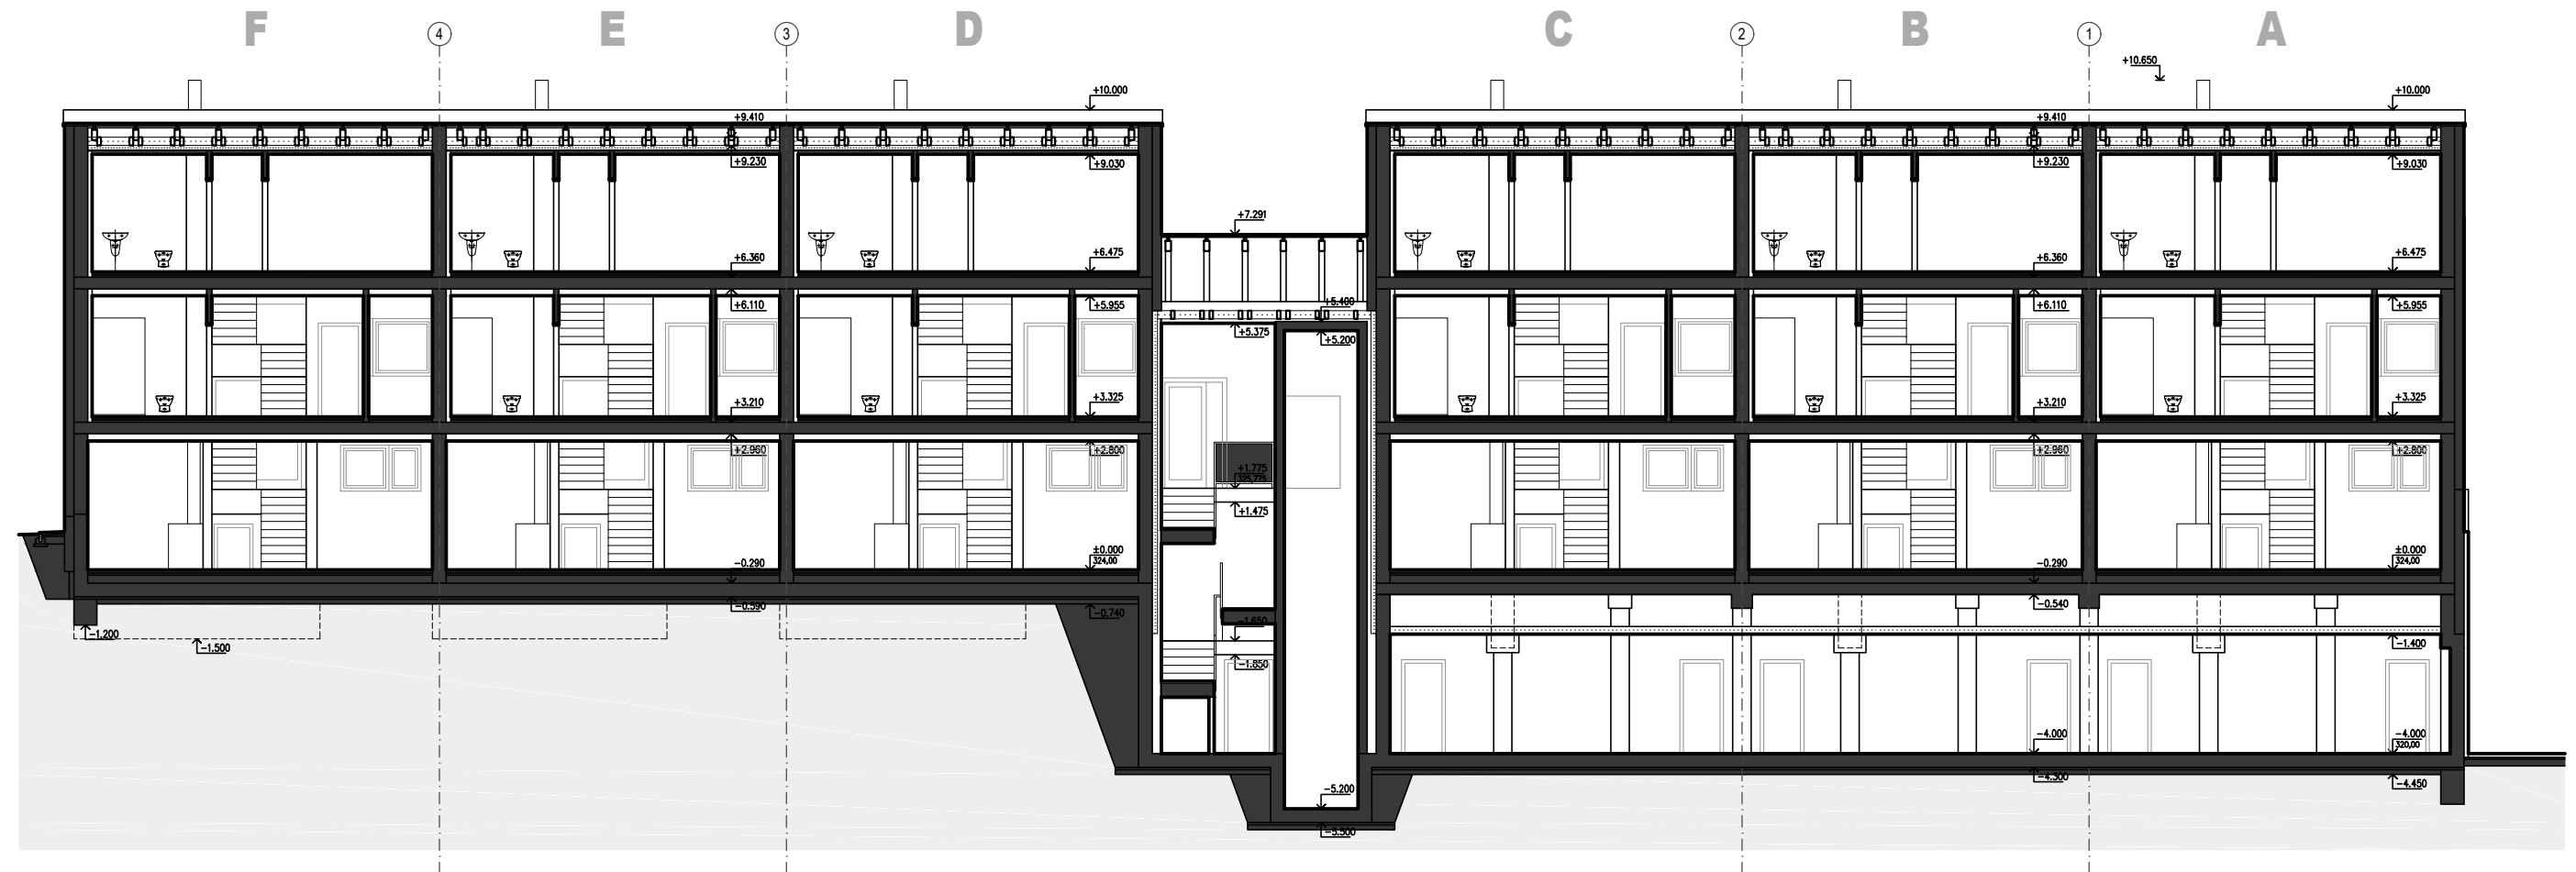

ŘEZ A-A

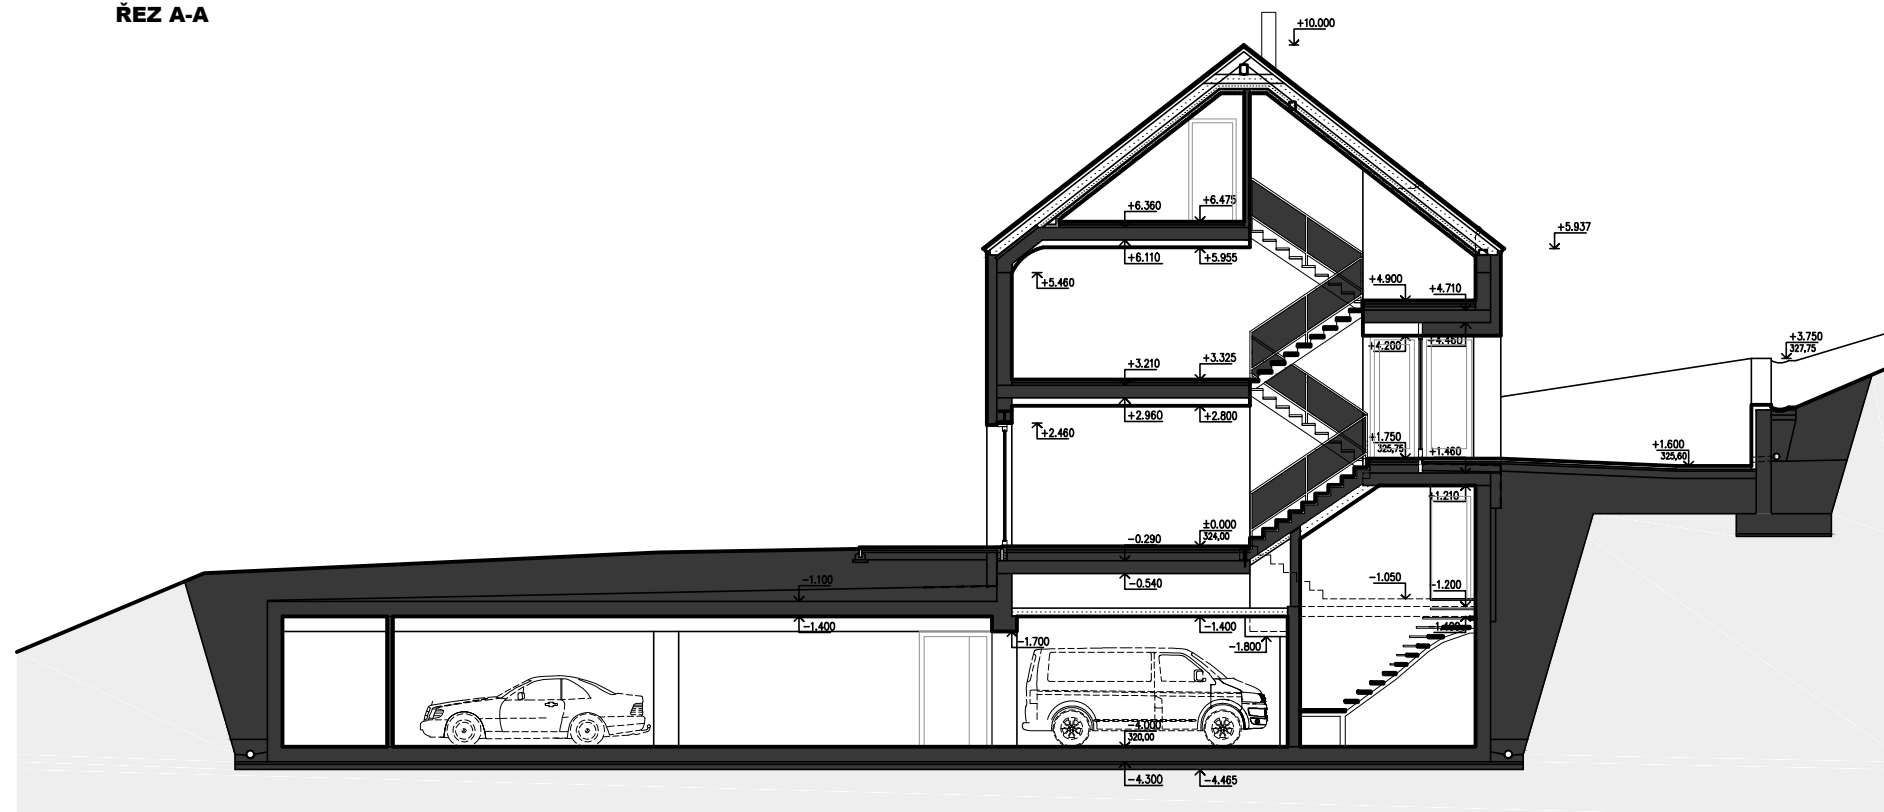

Novostavba bytového domu, Lobzy

12 ŘEZ A, B

Autor: sporadical. arch. kanc., projekt S15, Jan Lusk, Ing. arch. V. Fišerová

Datum: 10/23

Jan Lusk


IČ: 88358267

Projekční činnost ve výstavbě


U Velkého rybníka 2218/113, Plzeň - Bolevec, 323 00

tel.: +420 734 579 232, email.: jan.lusk.cz@gmail.com


ŘEZ C-C

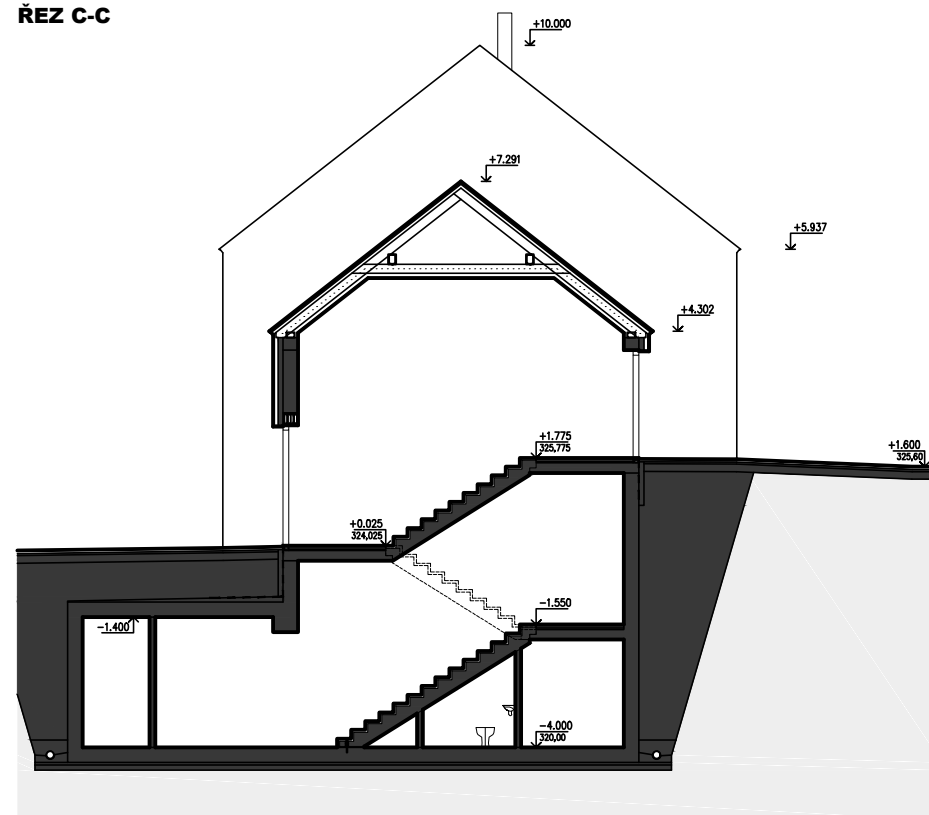

ŘEZ D-D

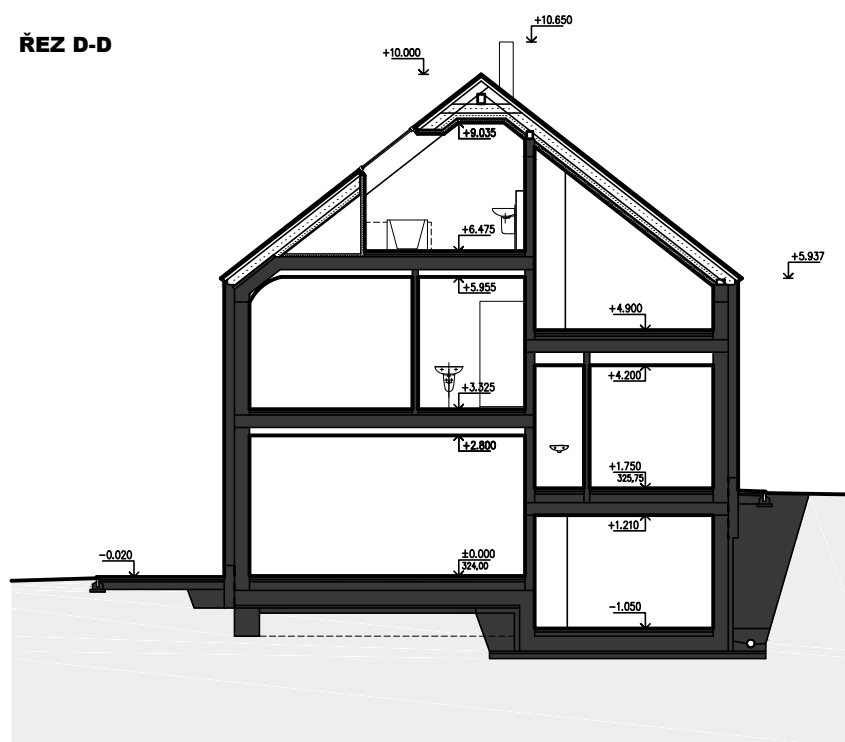

ŘEZ E-E

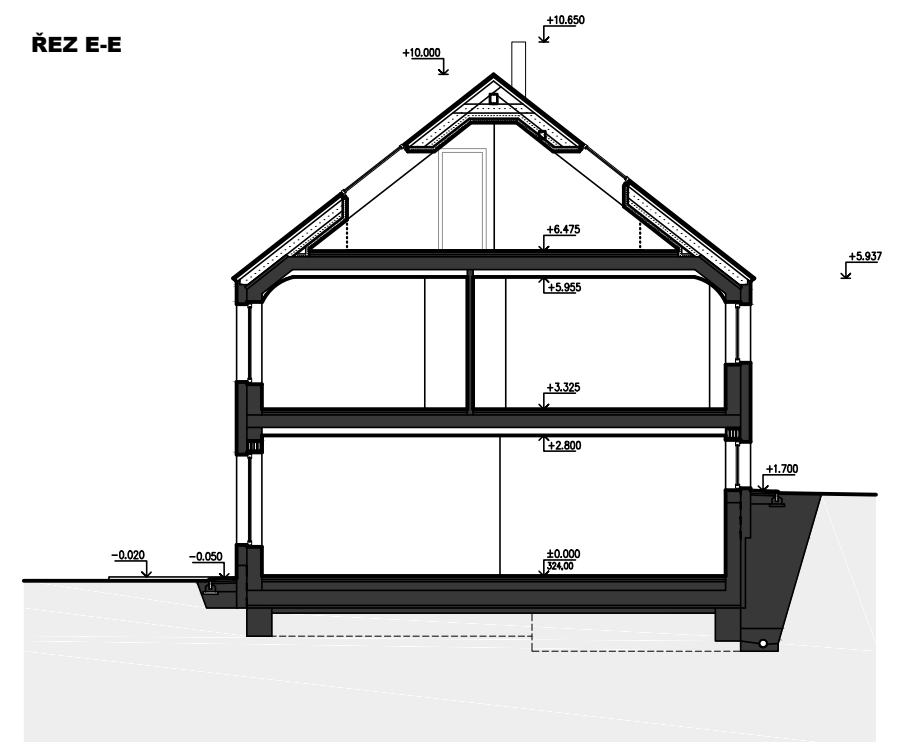

Novostavba bytového domu, Lobzy

13 ŘEZ C, D, E

Autor: sporadical. arch. kanc., projekt S15, Jan Lusk, Ing. arch. V. Fišerová
Datum: 10/23

Jan Lusk

IČ: 88358267

Projekční činnost ve výstavbě


U Velkého rybníka 2218/113, Plzeň - Bolevec, 323 00

tel.: +420 734 579 232, email.: jan.lusk.cz@gmail.com

JIHOZÁPADNÍ POHLED



JIHOVÝCHODNÍ POHLED

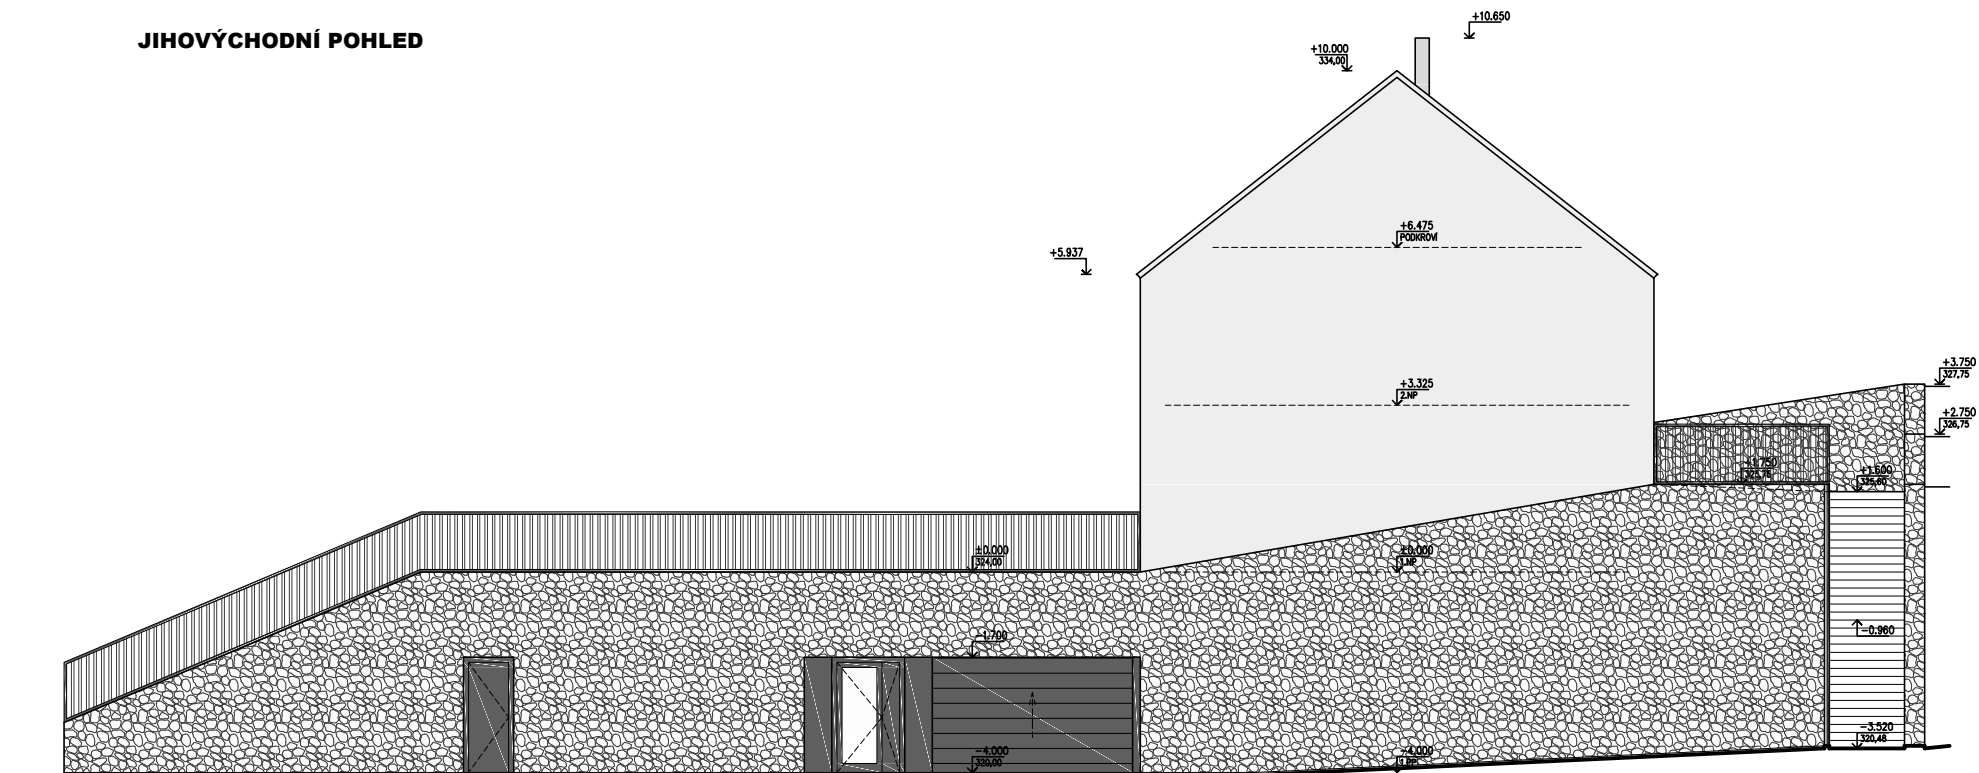

Novostavba bytového domu, Lobzy

14 Pohled JZ, JV

Autor: sporadical. arch. kanc., projekt S15, Jan Lusk, Ing. arch. V. Fišerová
Datum: 10/23


Jan Lusk

IČ: 88358267


Projekční činnost ve výstavbě

U Velkého rybníka 2218/113, Plzeň - Bolevec, 323 00
tel.: +420 734 579 232, email.: jan.lusk.cz@gmail.com

SEVEROVÝCHODNÍ POHLED

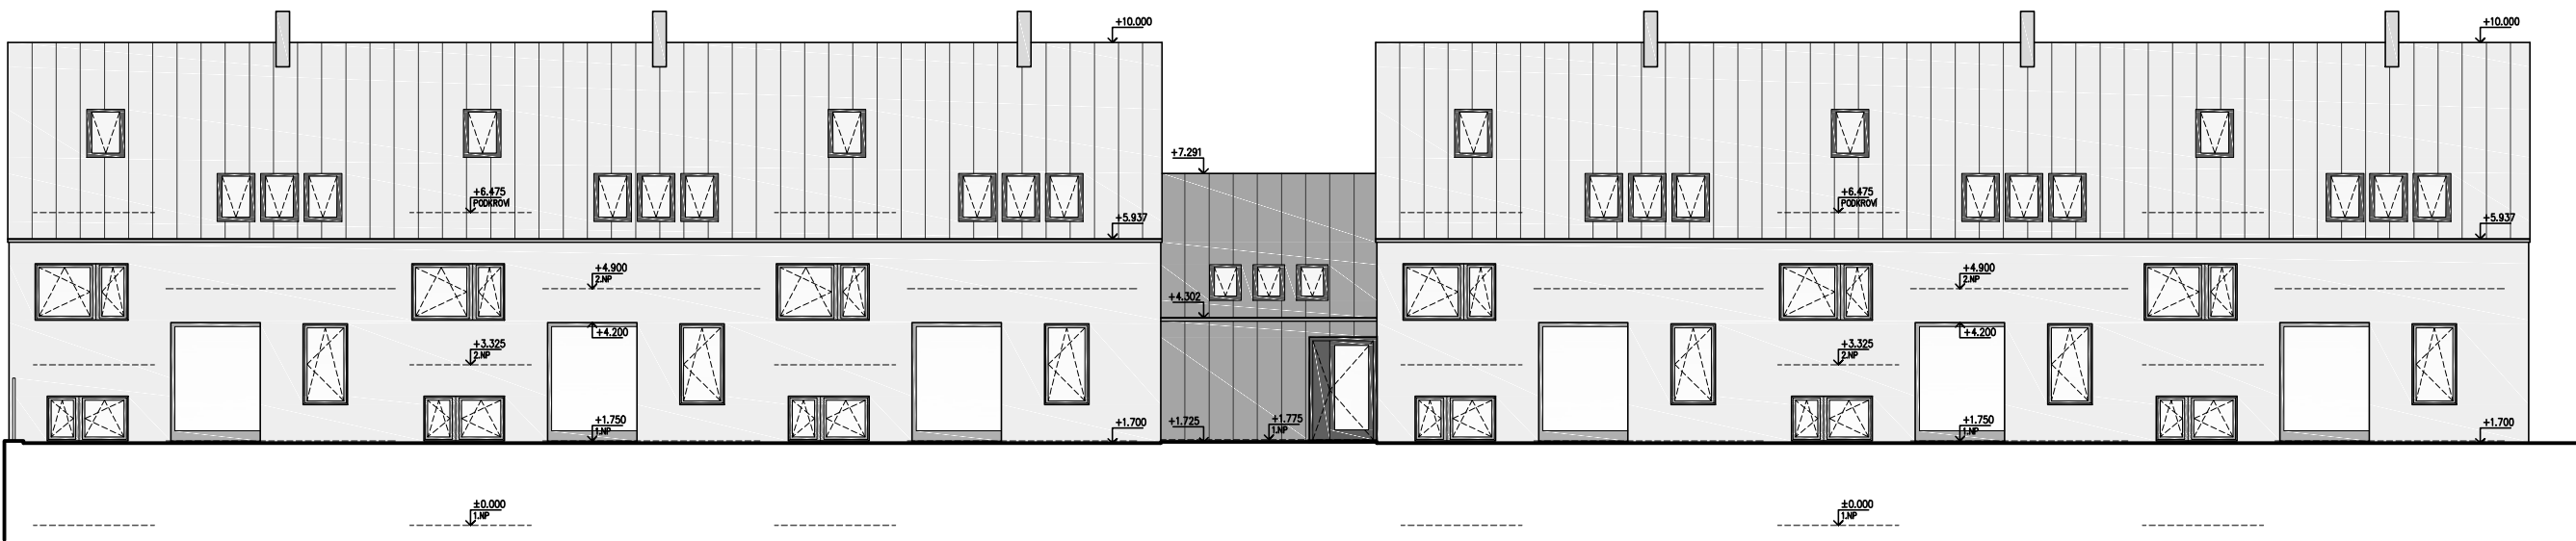

SEVEROZÁPADNÍ POHLED

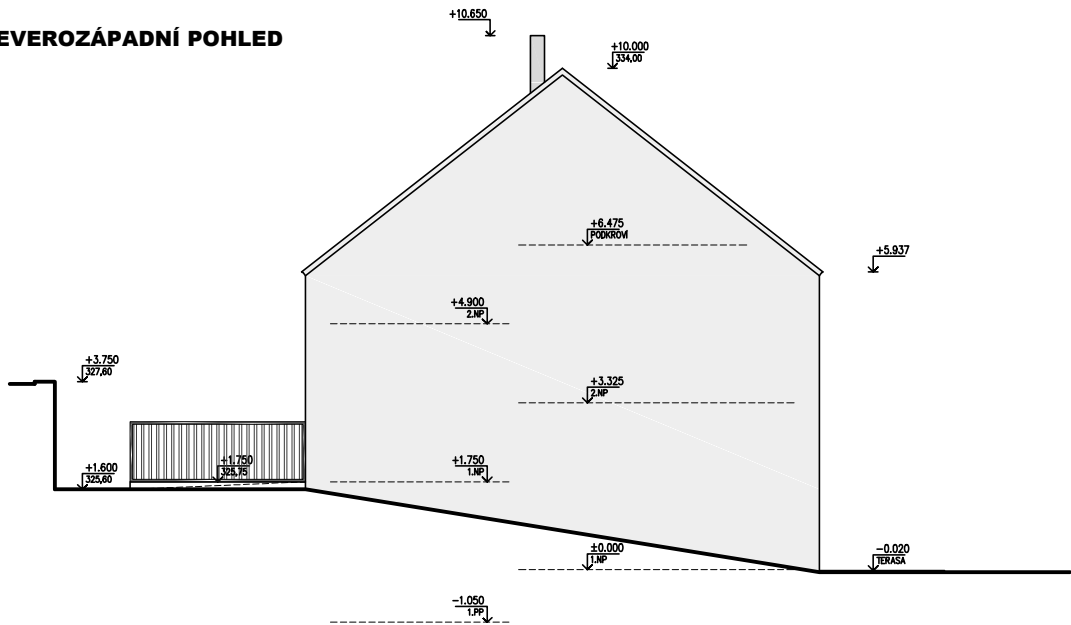

Novostavba bytového domu, Lobzy

15 Pohled SV, SZ

Autor: sporadical. arch. kanc., projekt S15, Jan Lusk, Ing. arch. V. Fišerová
Datum: 10/23

Jan Lusk

IC: 88358267
Projekční činnost ve výstavbě
U Velkého rybníka 2218/113, Plzeň - Bolevec, 323 00
tel.: +420 734 579 232, email.: jan.lusk.cz@gmail.com



Novostavba bytového domu, Lobzy

16 Vizualizace (1)

Autor: sporadical. arch. kanc., projekt S15, Jan Lusk, Ing. arch. V. Fišerová
Datum: 10/23

Jan Lusk

IČ: 88358267

Projekční činnost ve výstavbě

U Velkého rybníka 2218/113, Plzeň - Bolevec, 323 00

tel.: +420 734 579 232, email.: jan.lusk.cz@gmail.com



Novostavba bytového domu, Lobzy

17 Vizualizace (2)

Autor: sporadical. arch. kanc., projekt S15, Jan Lusk, Ing. arch. V. Fišerová
Datum: 10/23

Jan Lusk

IČ: 88358267

Projekční činnost ve výstavbě

U Velkého rybníka 2218/113, Plzeň - Bolevec, 323 00

tel.: +420 734 579 232, email.: jan.lusk.cz@gmail.com



Novostavba bytového domu, Lobzy

18 Vizualizace (3)

Autor: sporadical. arch. kanc., projekt S15, Jan Lusk, Ing. arch. V. Fišerová
Datum: 10/23

Jan Lusk

IČ: 88358267

Projekční činnost ve výstavbě

U Velkého rybníka 2218/113, Plzeň - Bolevec, 323 00

tel.: +420 734 579 232, email.: jan.lusk.cz@gmail.com



Novostavba bytového domu, Lobzy

19 Vizualizace (4)

Autor: sporadical. arch. kanc., projekt S15, Jan Lusk, Ing. arch. V. Fišerová
Datum: 10/23

Jan Lusk

IČ: 88358267

Projekční činnost ve výstavbě

U Velkého rybníka 2218/113, Plzeň - Bolevec, 323 00

tel.: +420 734 579 232, email.: jan.lusk.cz@gmail.com



Novostavba bytového domu, Lobzy

20 Vizualizace (5)

Autor: sporadical. arch. kanc., projekt S15, Jan Lusk, Ing. arch. V. Fišerová
Datum: 10/23

Jan Lusk

IČ: 88358267

Projekční činnost ve výstavbě

U Velkého rybníka 2218/113, Plzeň - Bolevec, 323 00
tel.: +420 734 579 232, email.: jan.lusk.cz@gmail.com



Novostavba bytového domu, Lobzy

21 Vizualizace (6)

Autor: sporadical. arch. kanc., projekt S15, Jan Lusk, Ing. arch. V. Fišerová
Datum: 10/23

Jan Lusk

IČ: 88358267

Projekční činnost ve výstavbě

U Velkého rybníka 2218/113, Plzeň - Bolevec, 323 00
tel.: +420 734 579 232, email.: jan.lusk.cz@gmail.com



Novostavba bytového domu, Lobzy

22 Vizualizace (7)

Autor: sporadical. arch. kanc., projekt S15, Jan Lusk, Ing. arch. V. Fišerová
Datum: 10/23

Jan Lusk

IČ: 88358267

Projekční činnost ve výstavbě

U Velkého rybníka 2218/113, Plzeň - Bolevec, 323 00

tel.: +420 734 579 232, email.: jan.lusk.cz@gmail.com