



Ray
INTERIÉRY


RDLOBZRY - NADNÁVSÍ

NOVOSTAVBA RD-LOBZY, NAD NÁVSI


SITUACE




RD A - PŮDORYS 1.PP

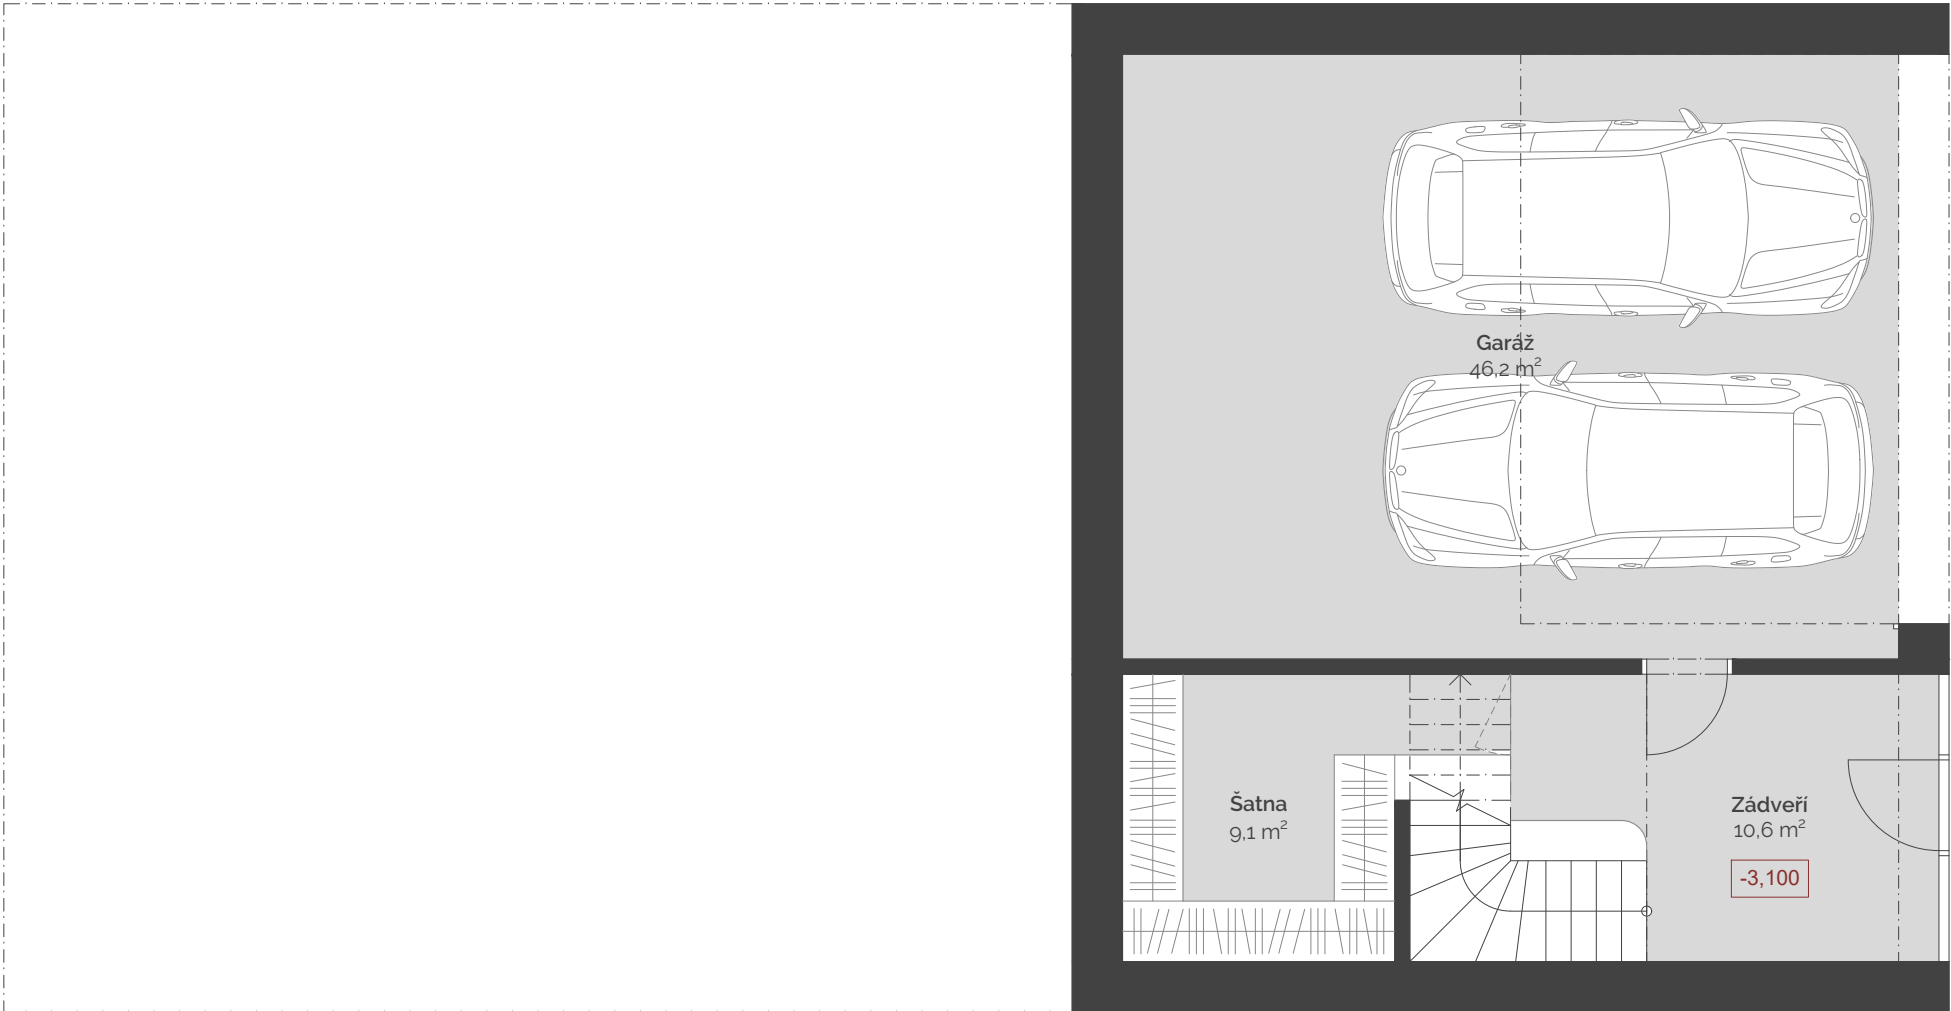


RD A - PŮDORYS 1.NP

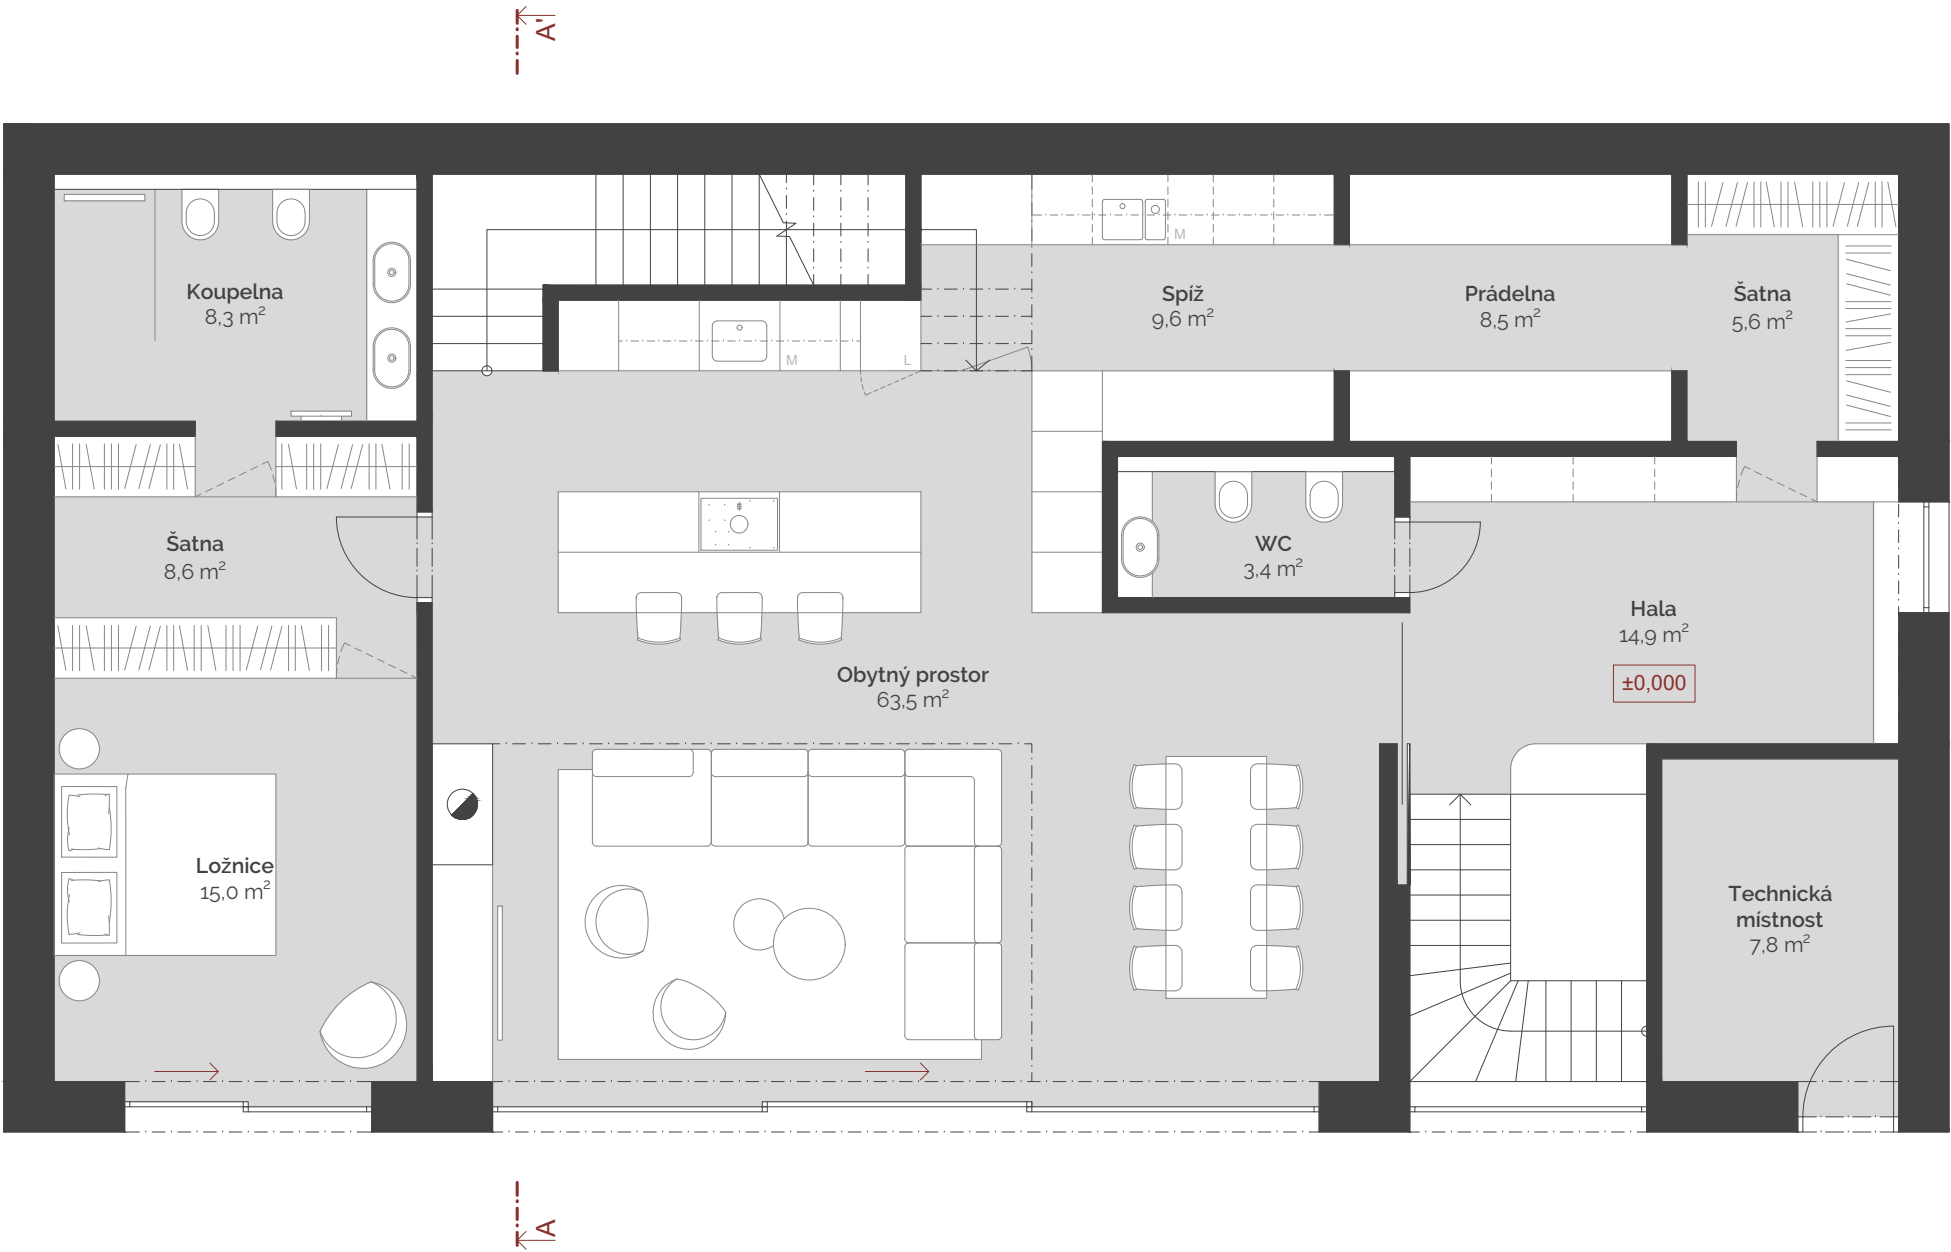


M 1:75

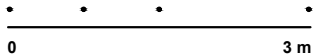


RD A - PŮDORYS 2.NP

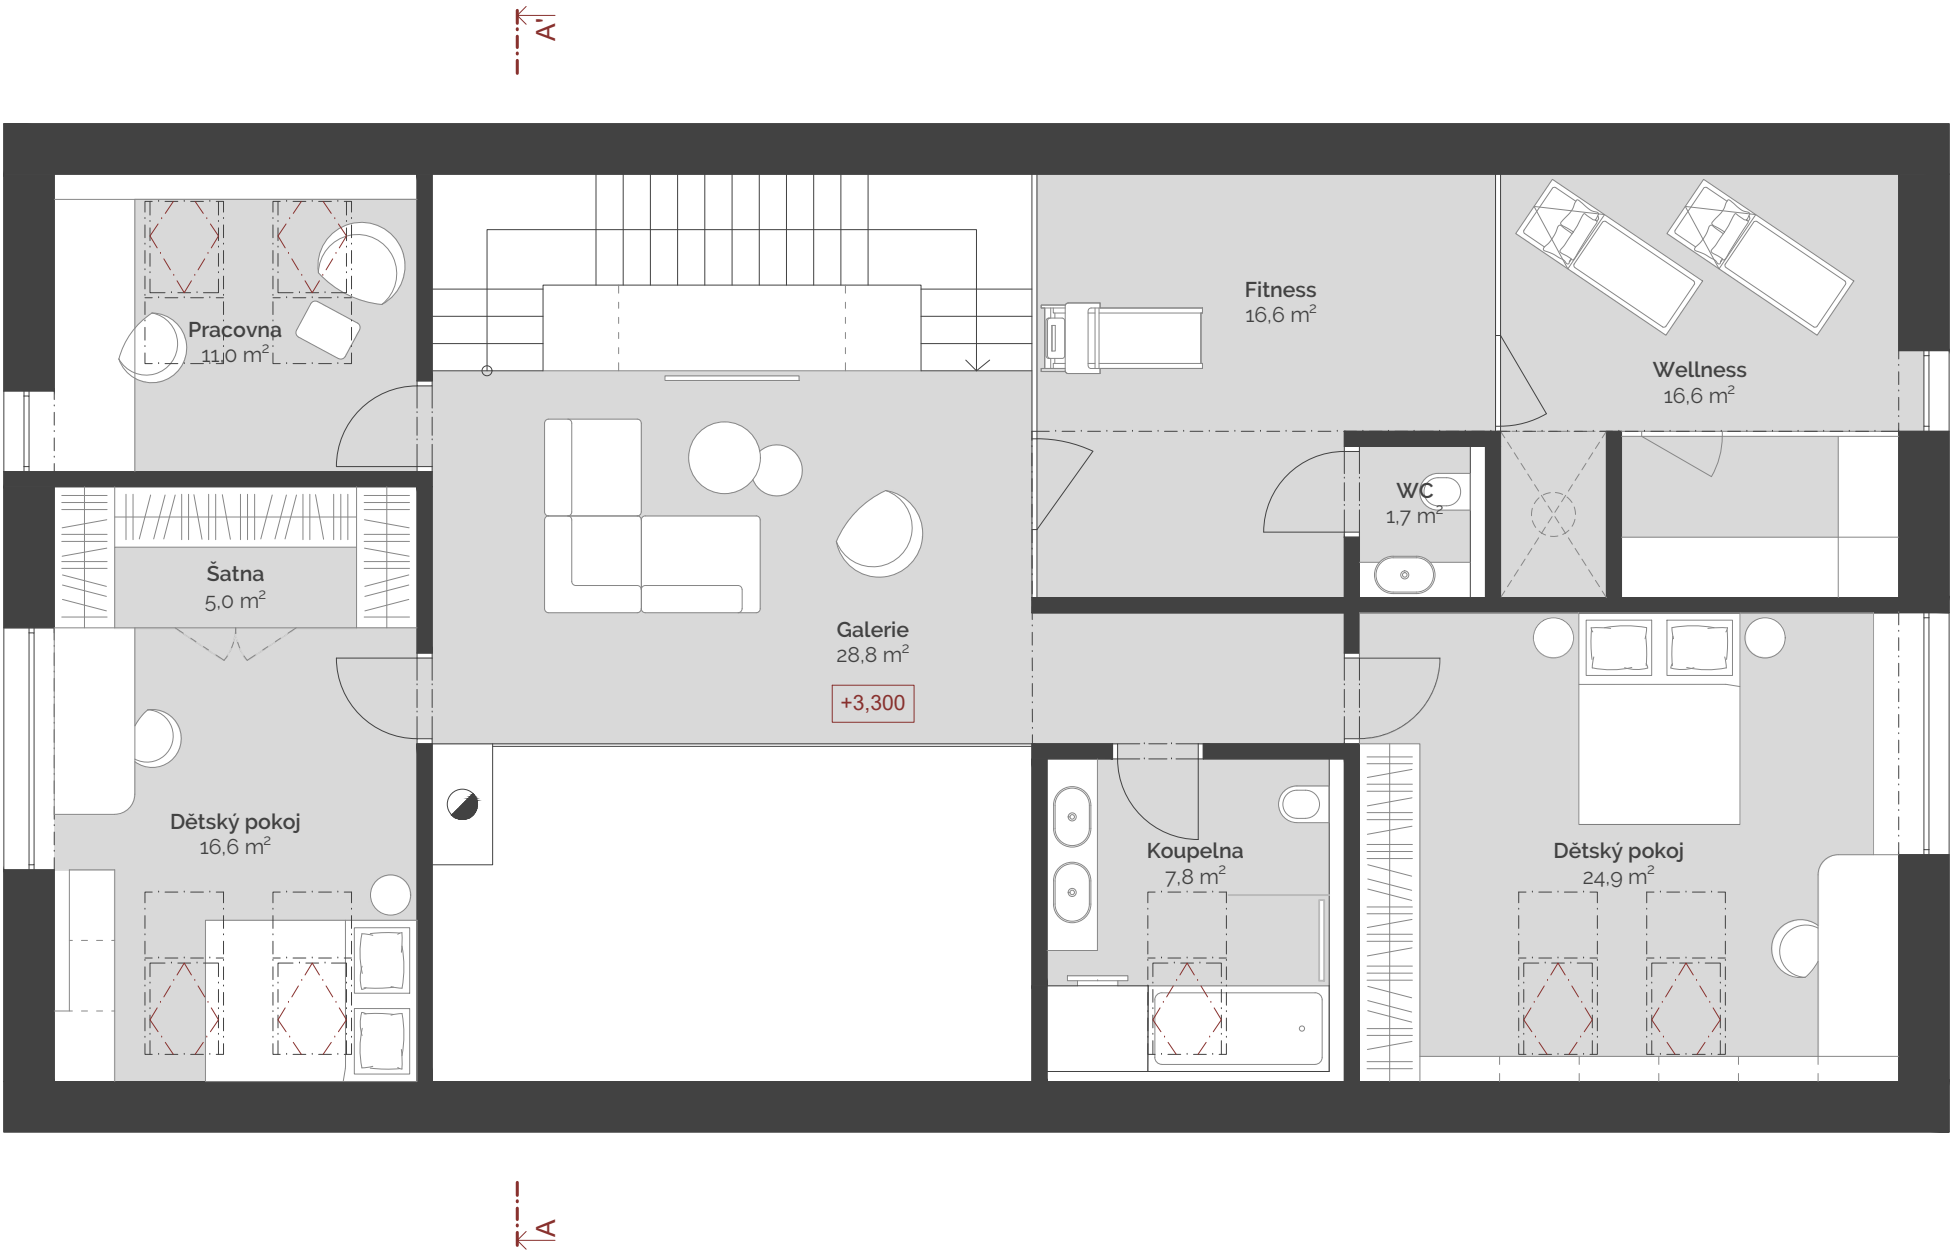

M 1:75

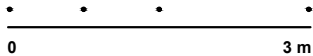


RD A - ŘEZ A-A

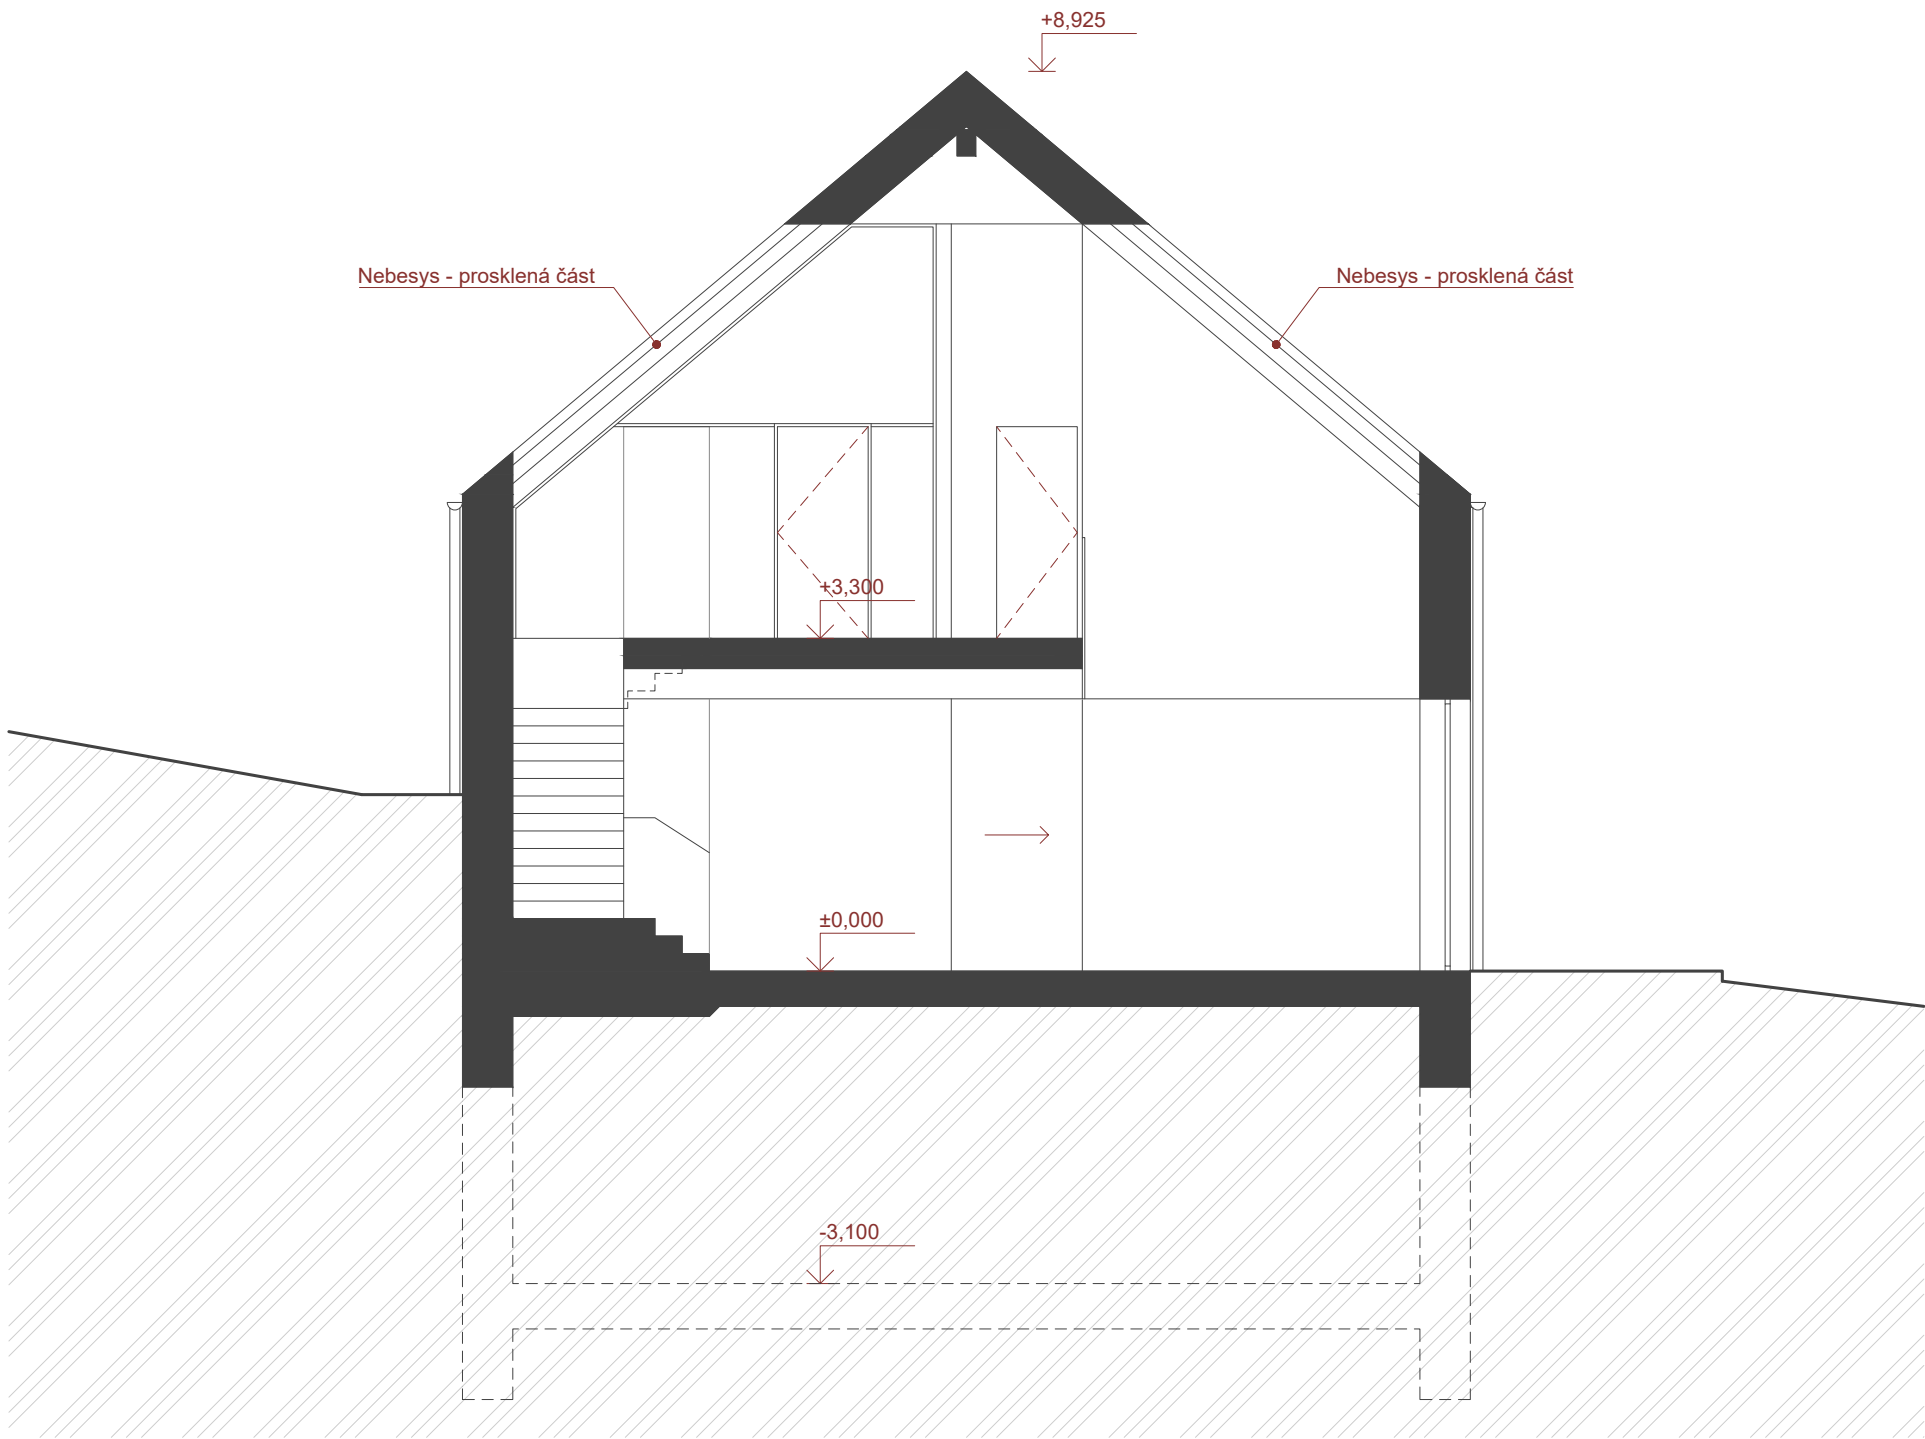


NOVOSTAVBA RD-LOBZY, NAD NÁVSI

RD A - POHLEDY

POHLED JIHOVÝCHODNÍ

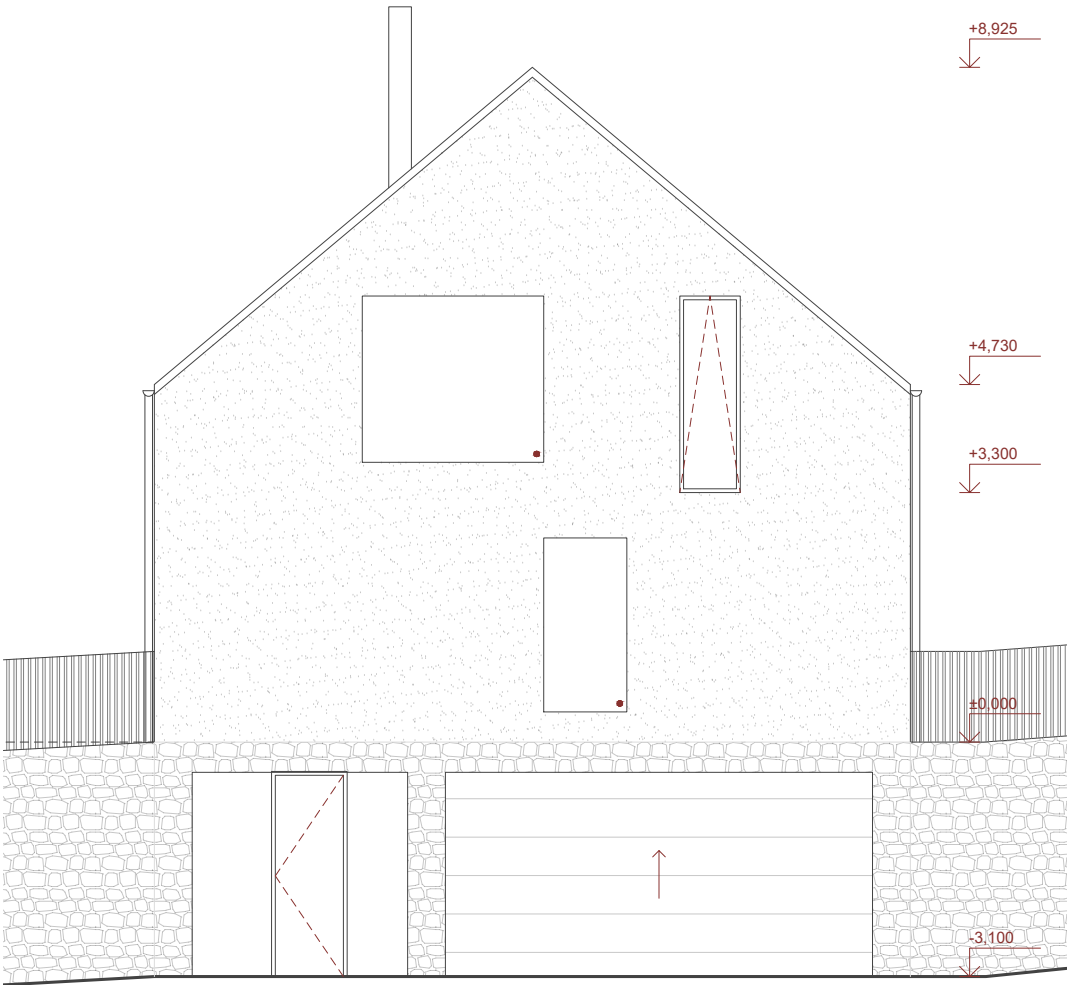


POHLED JIHOZÁPADNÍ

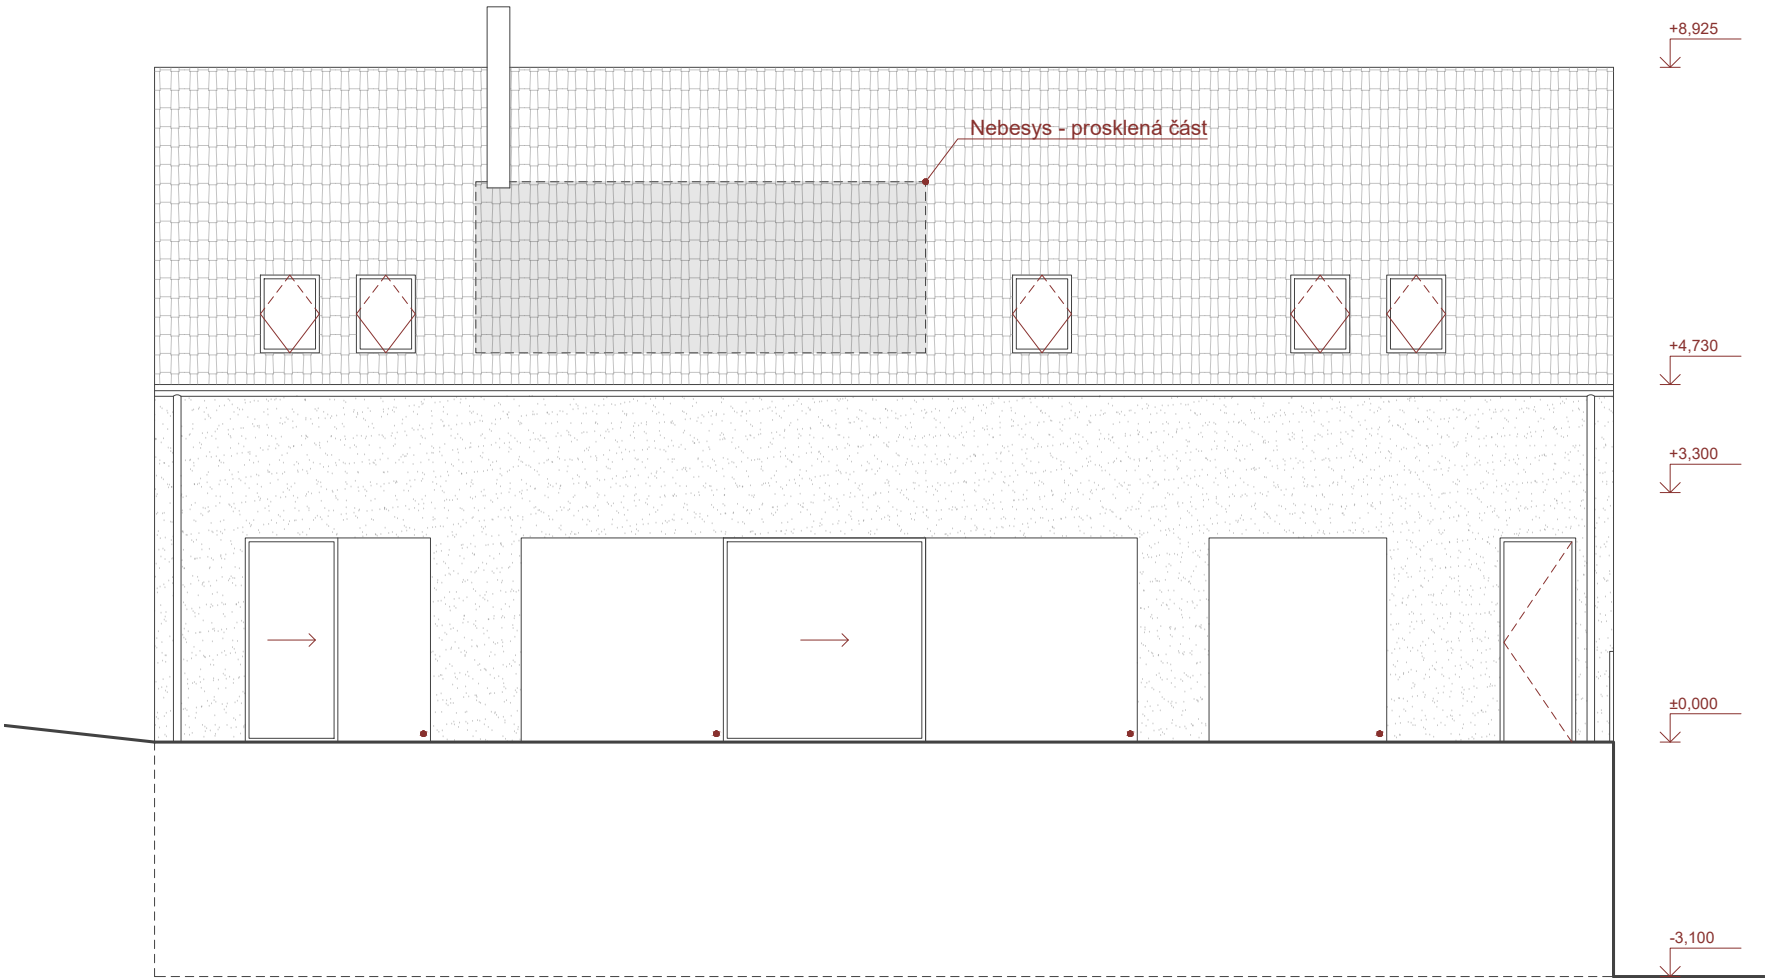


NOVOSTAVBA RD - LOBZY, NAD NÁVSÍ

RD A - POHLEDY


POHLED SEVEROZÁPADNÍ

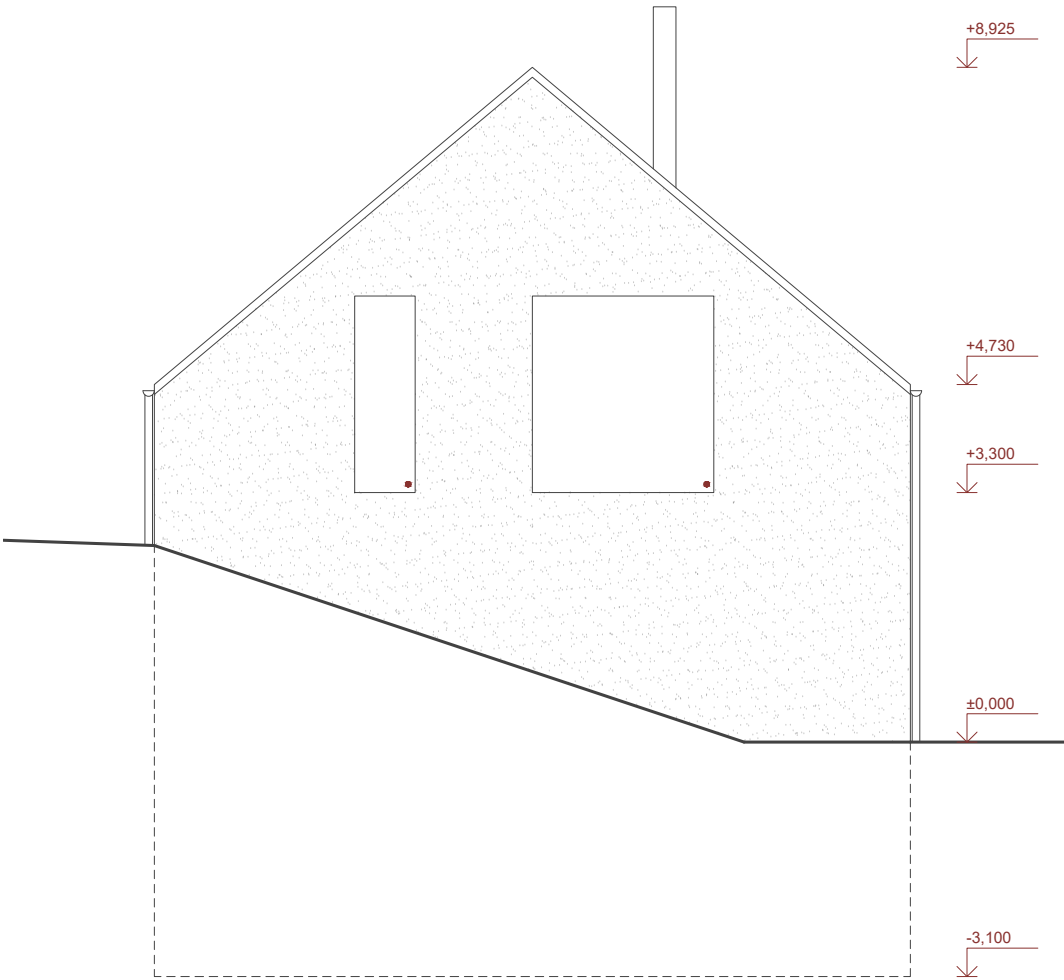


POHLED SEVEROVÝCHODNÍ

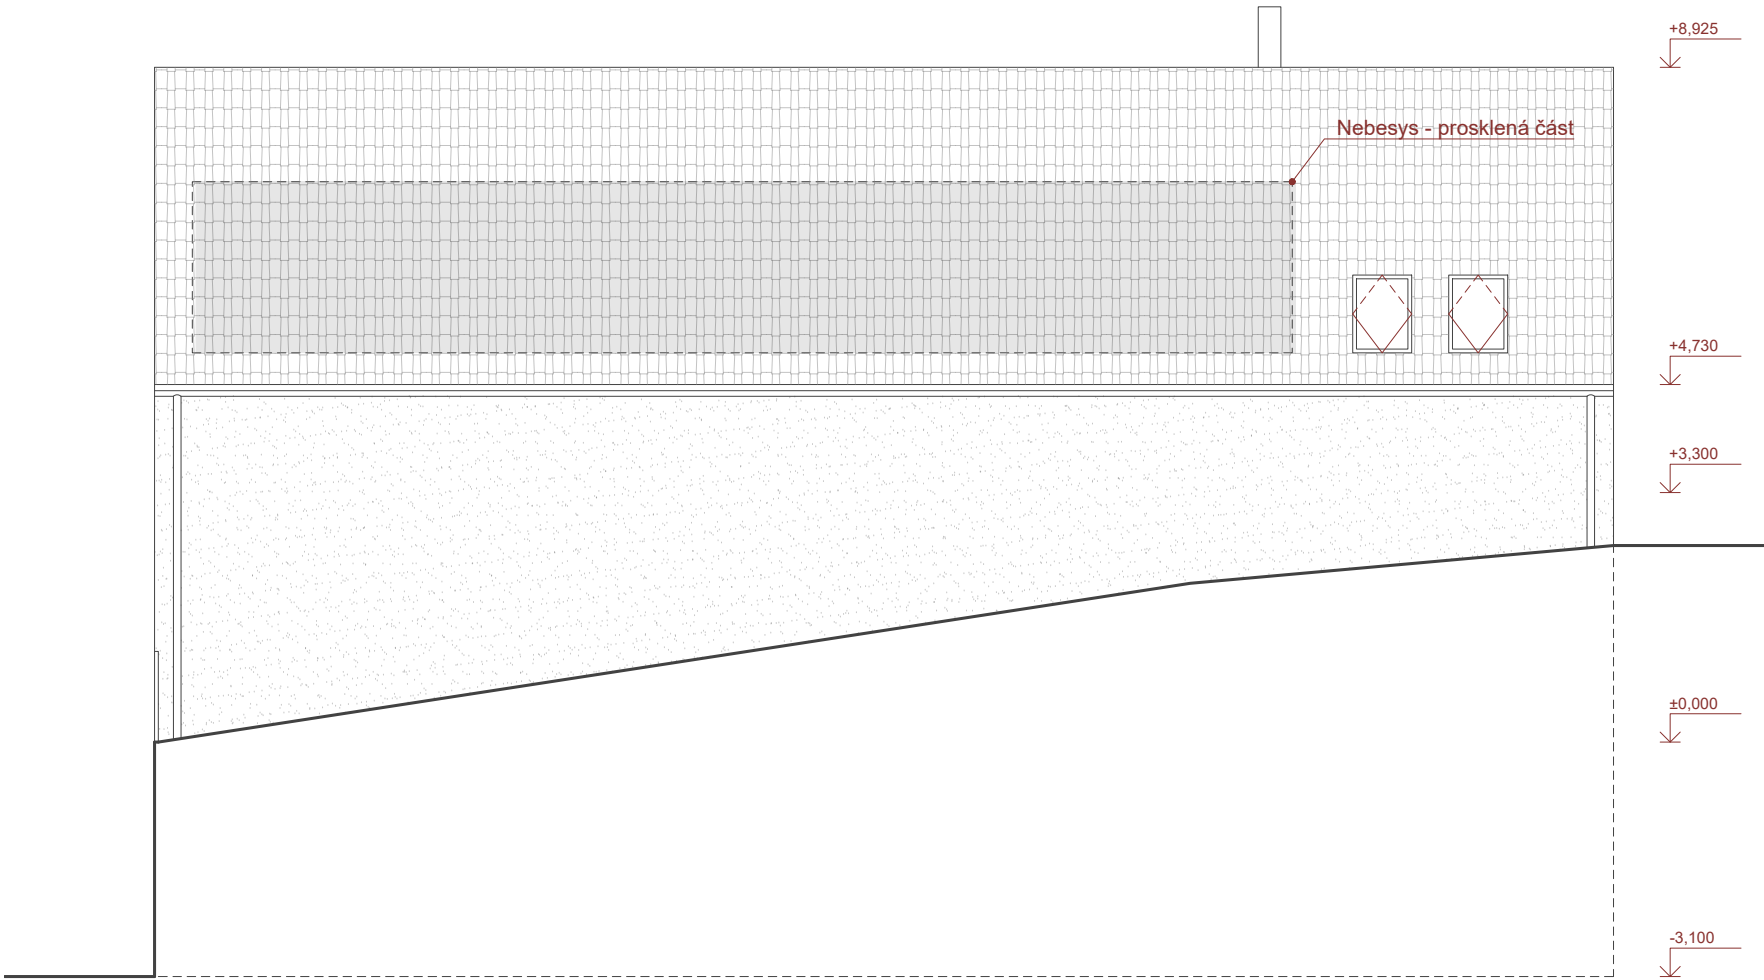


RD B - PŮDORYS 1.NP

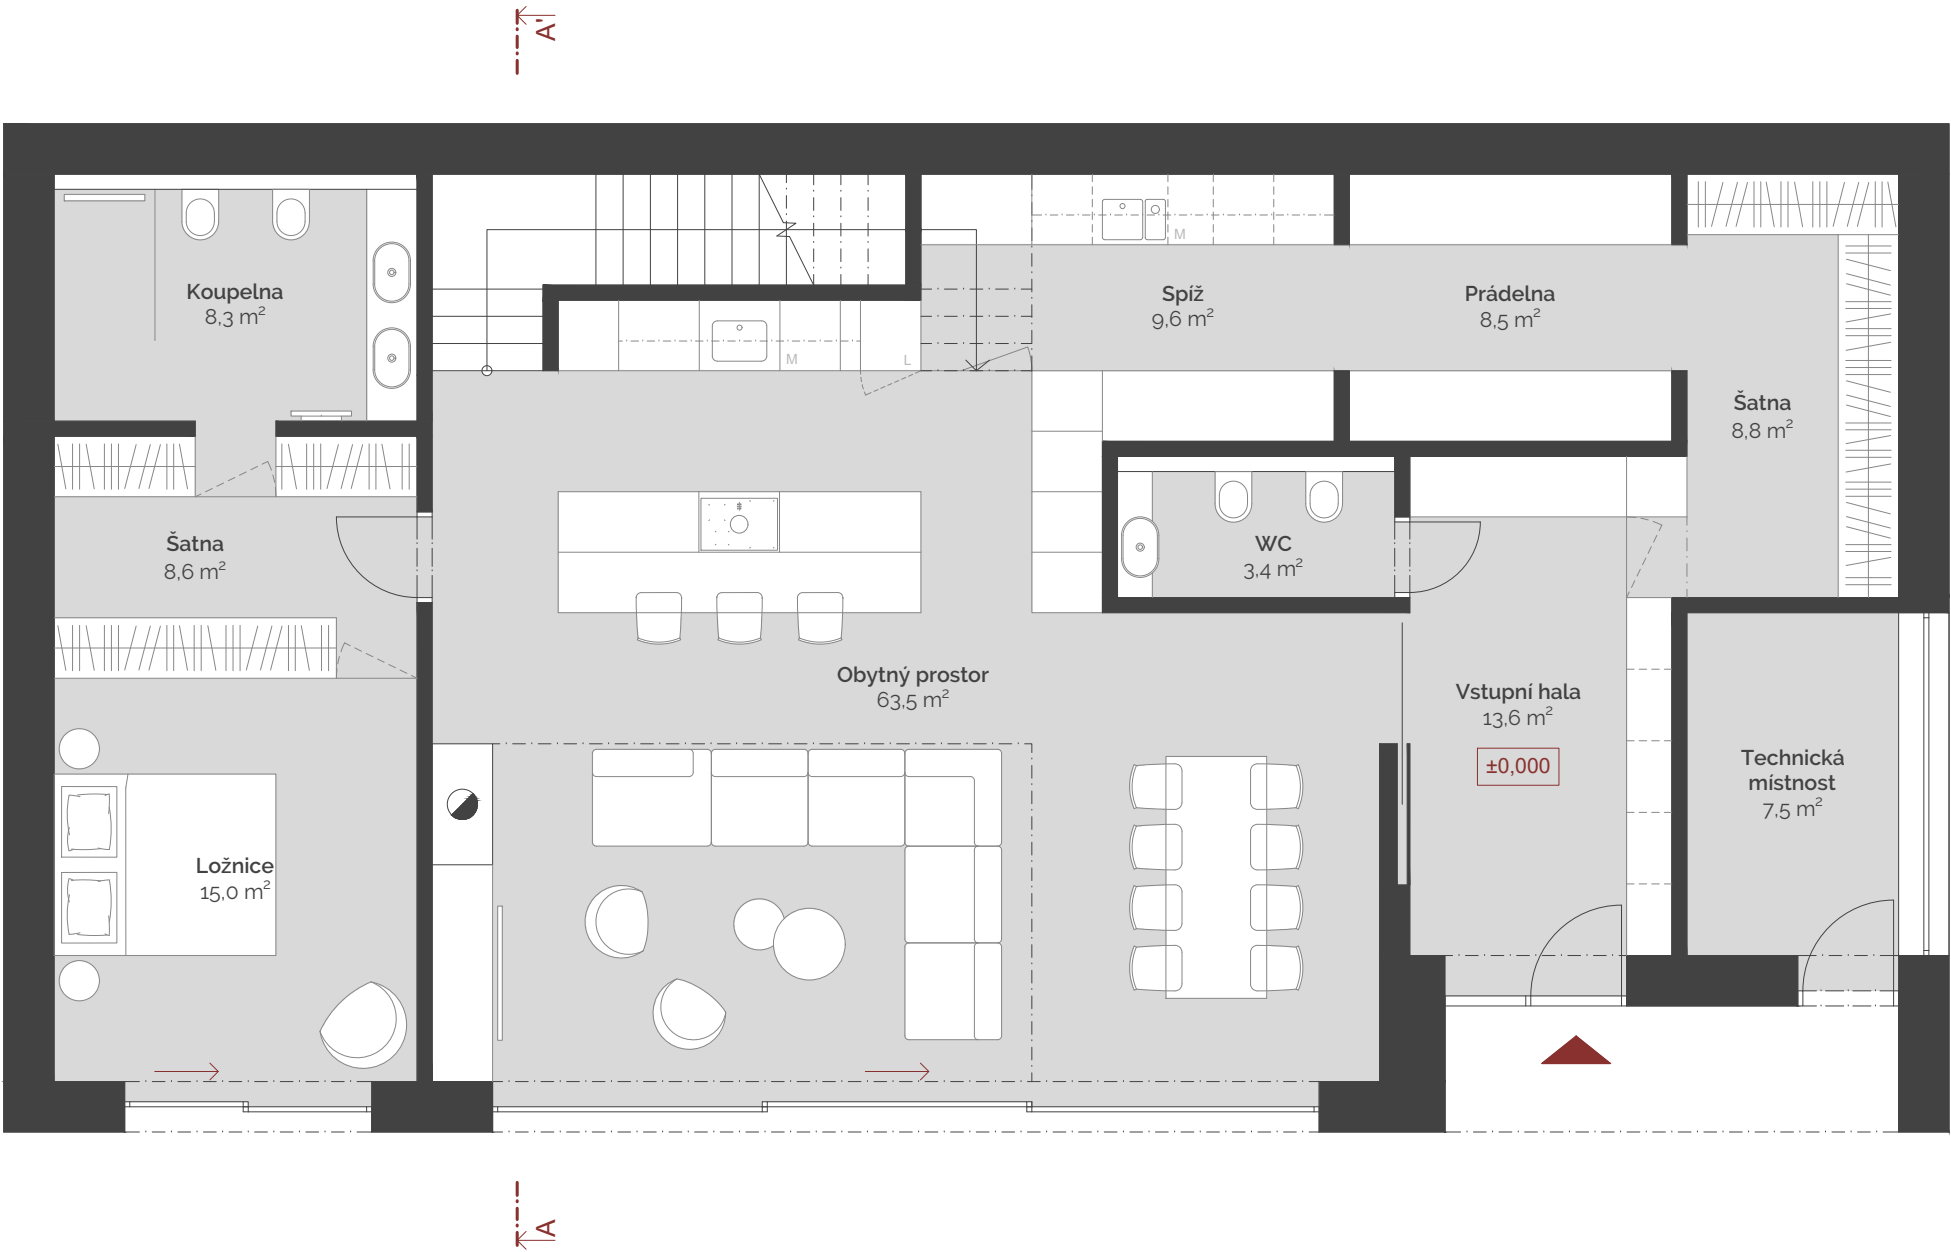


M 1:75

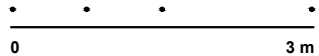


RD B - PŮDORYS 2.NP

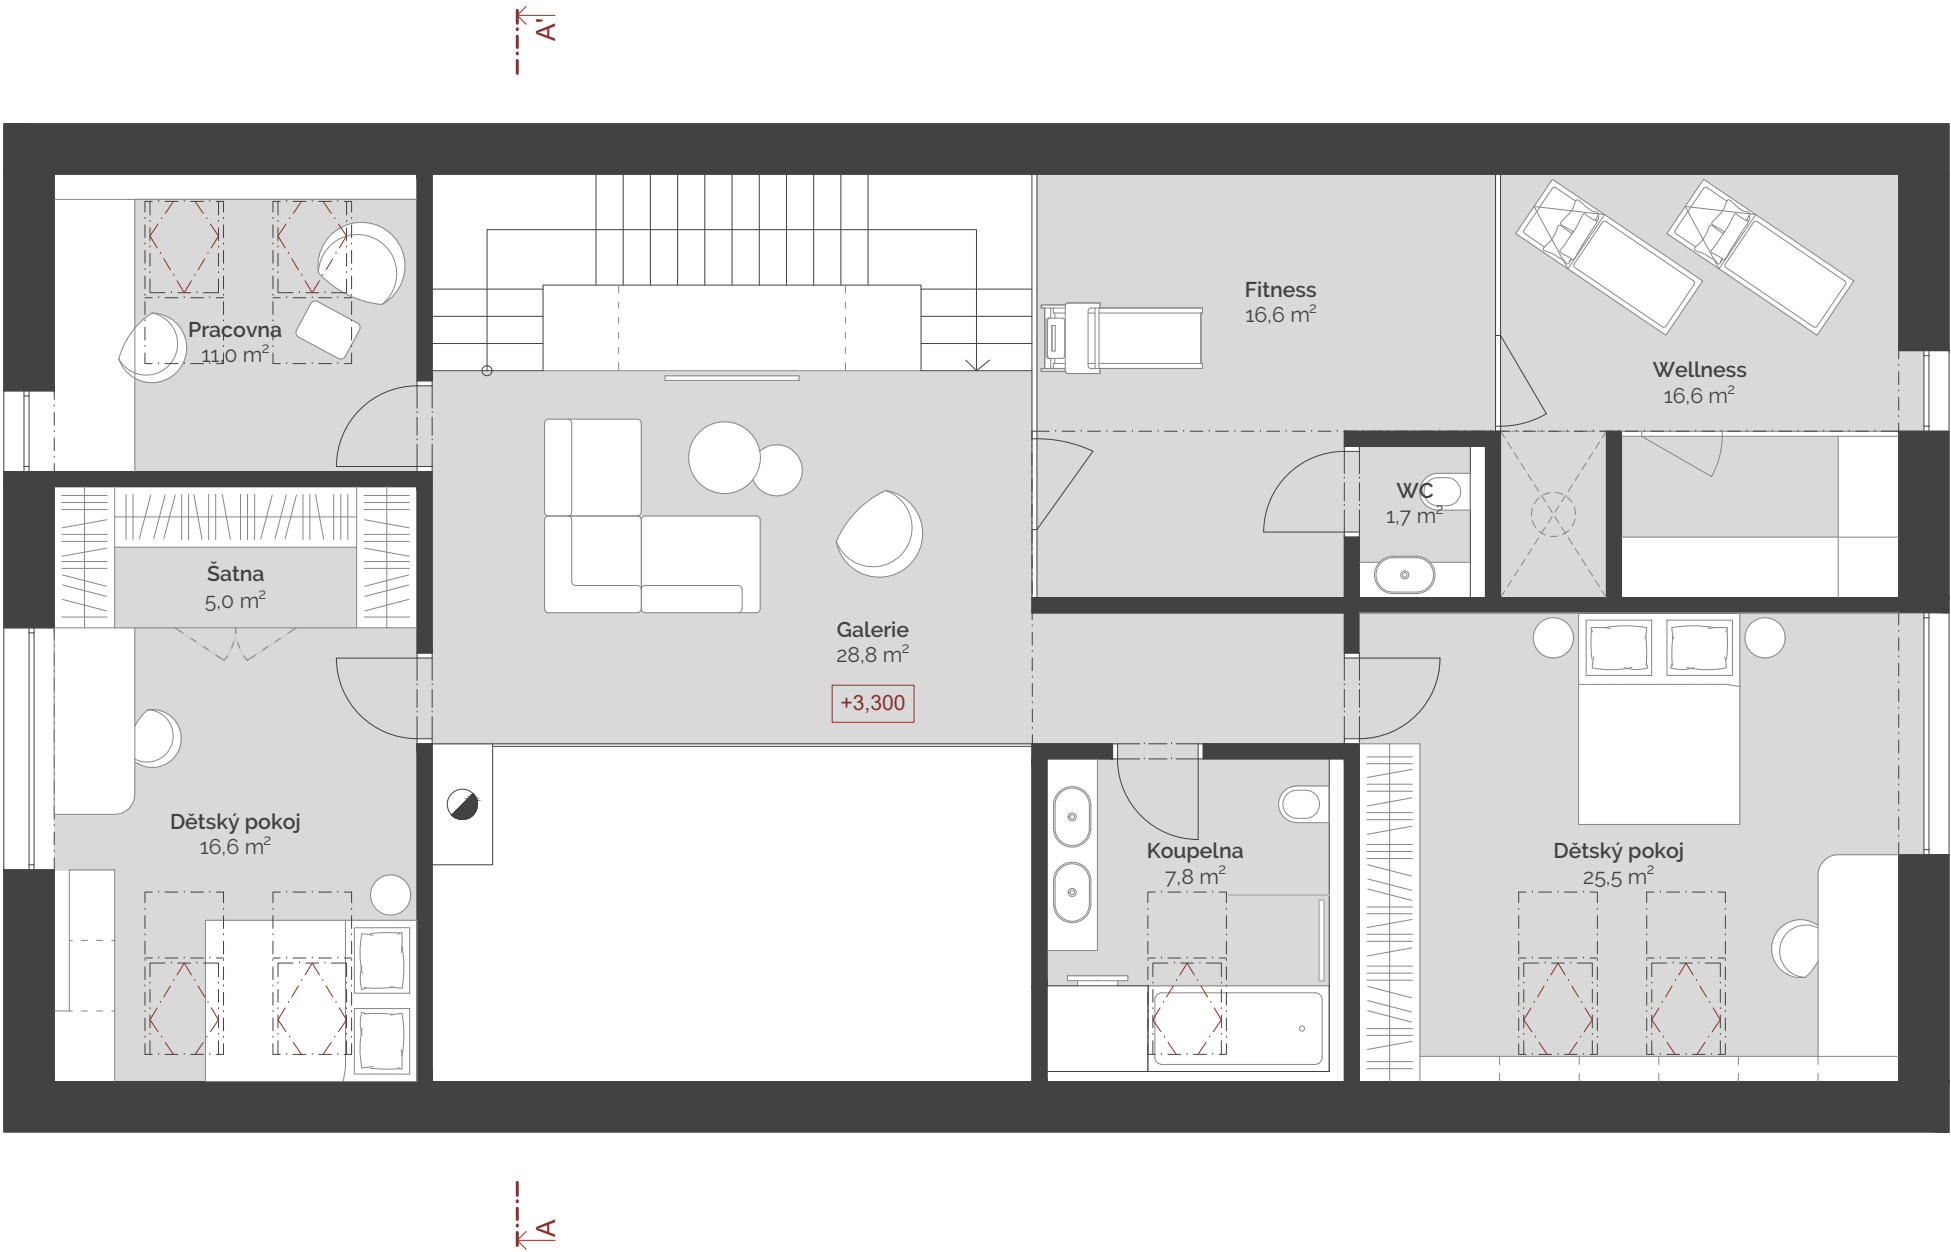

M 1:75

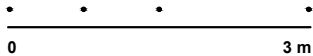


RD B - ŘEZ A-A

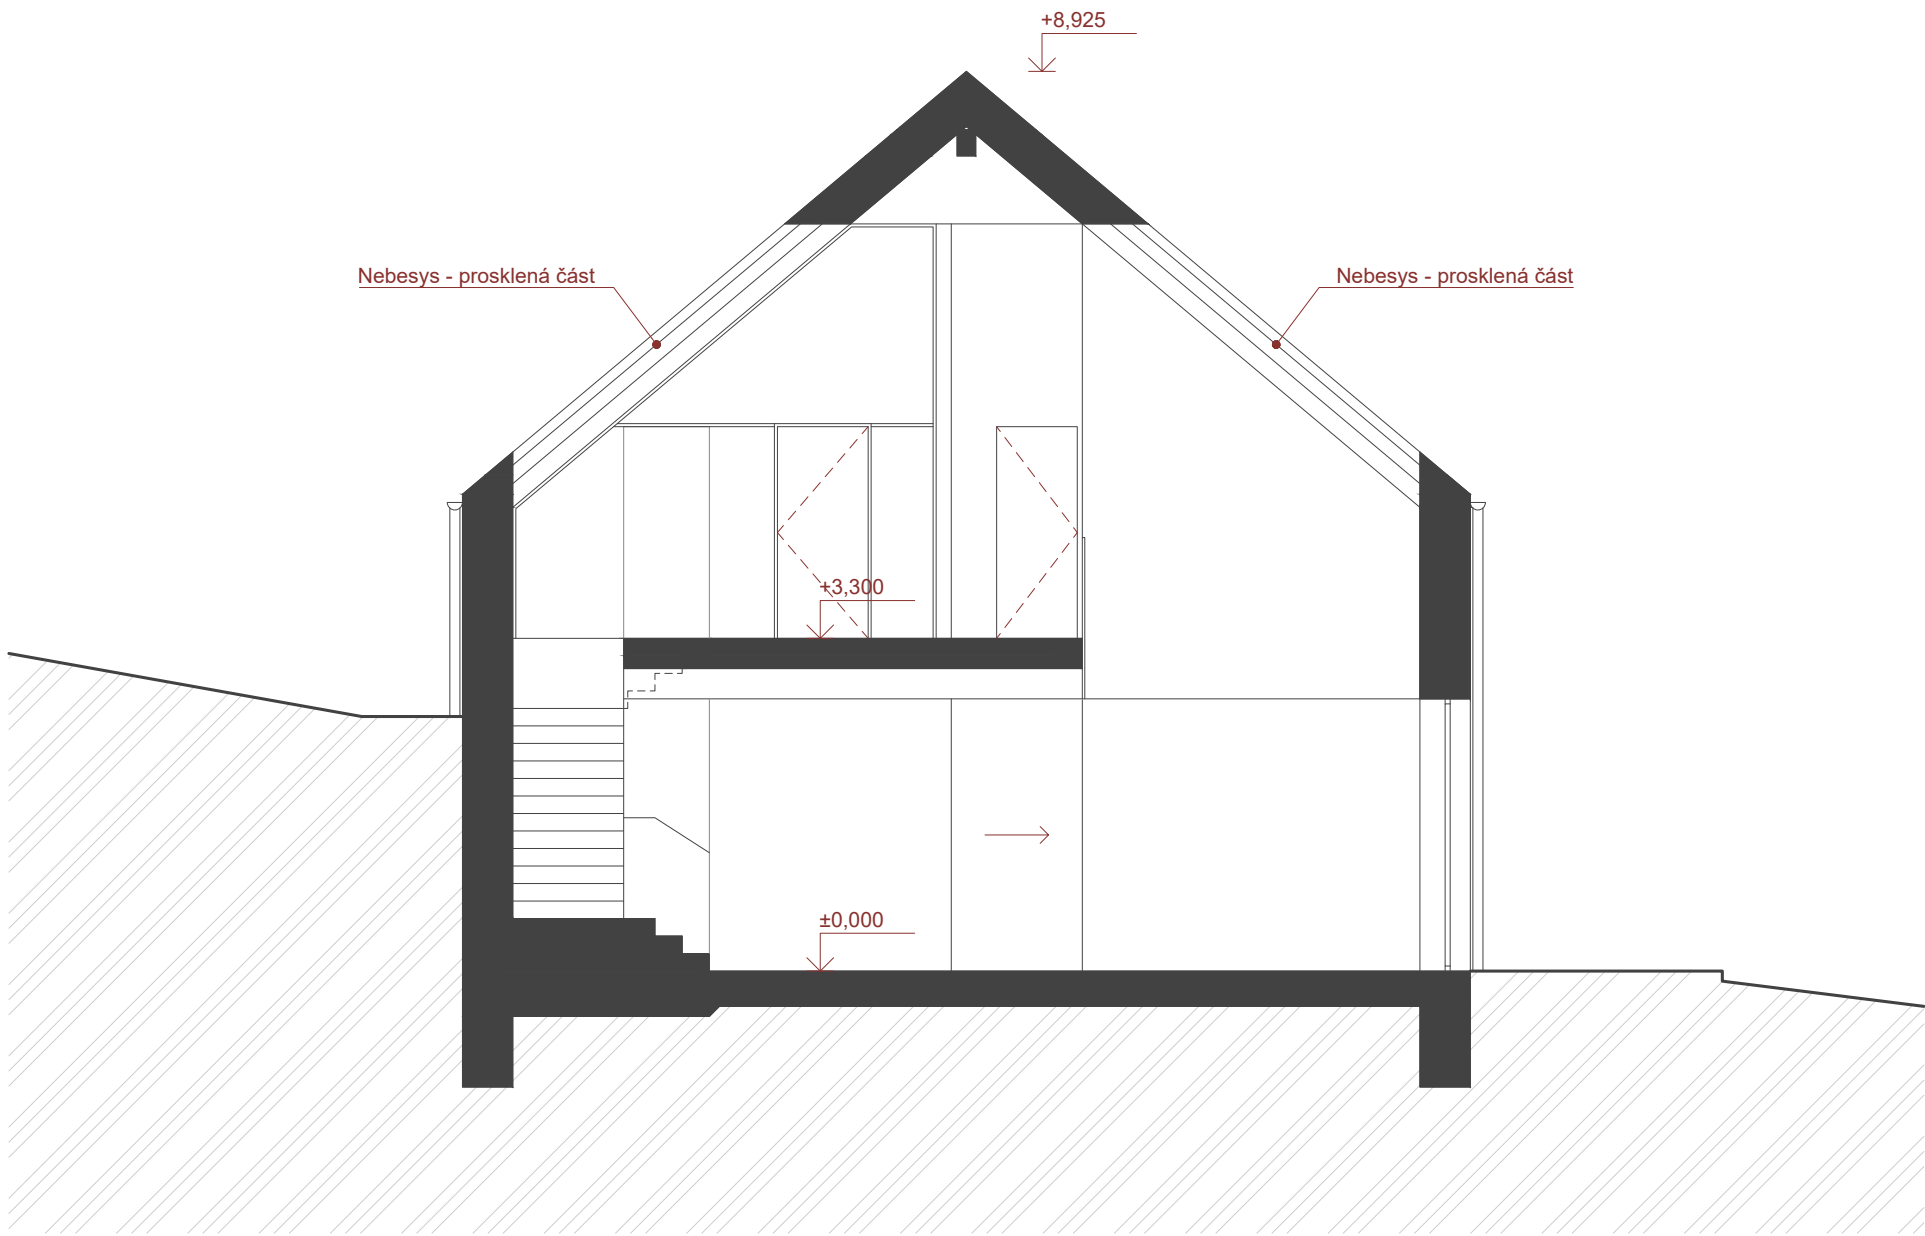


NOVOSTAVBA RD-LOBZY, NAD NÁVSI

RD B - POHLEDY

POHLED JIHOVÝCHODNÍ

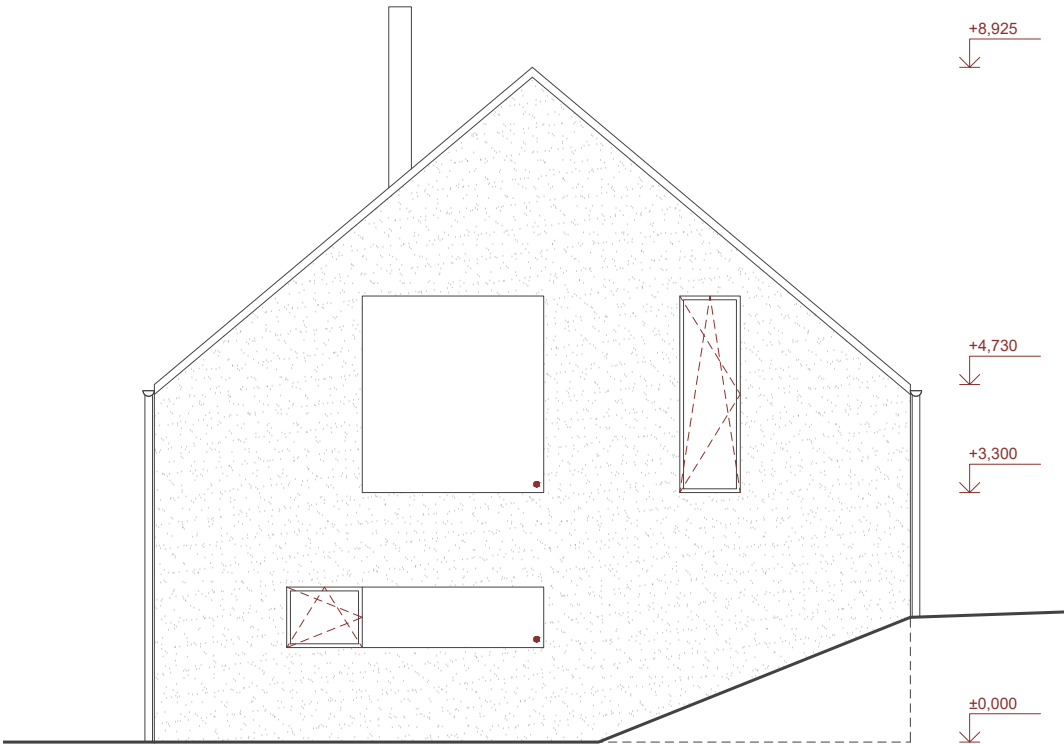


POHLED JIHOZÁPADNÍ

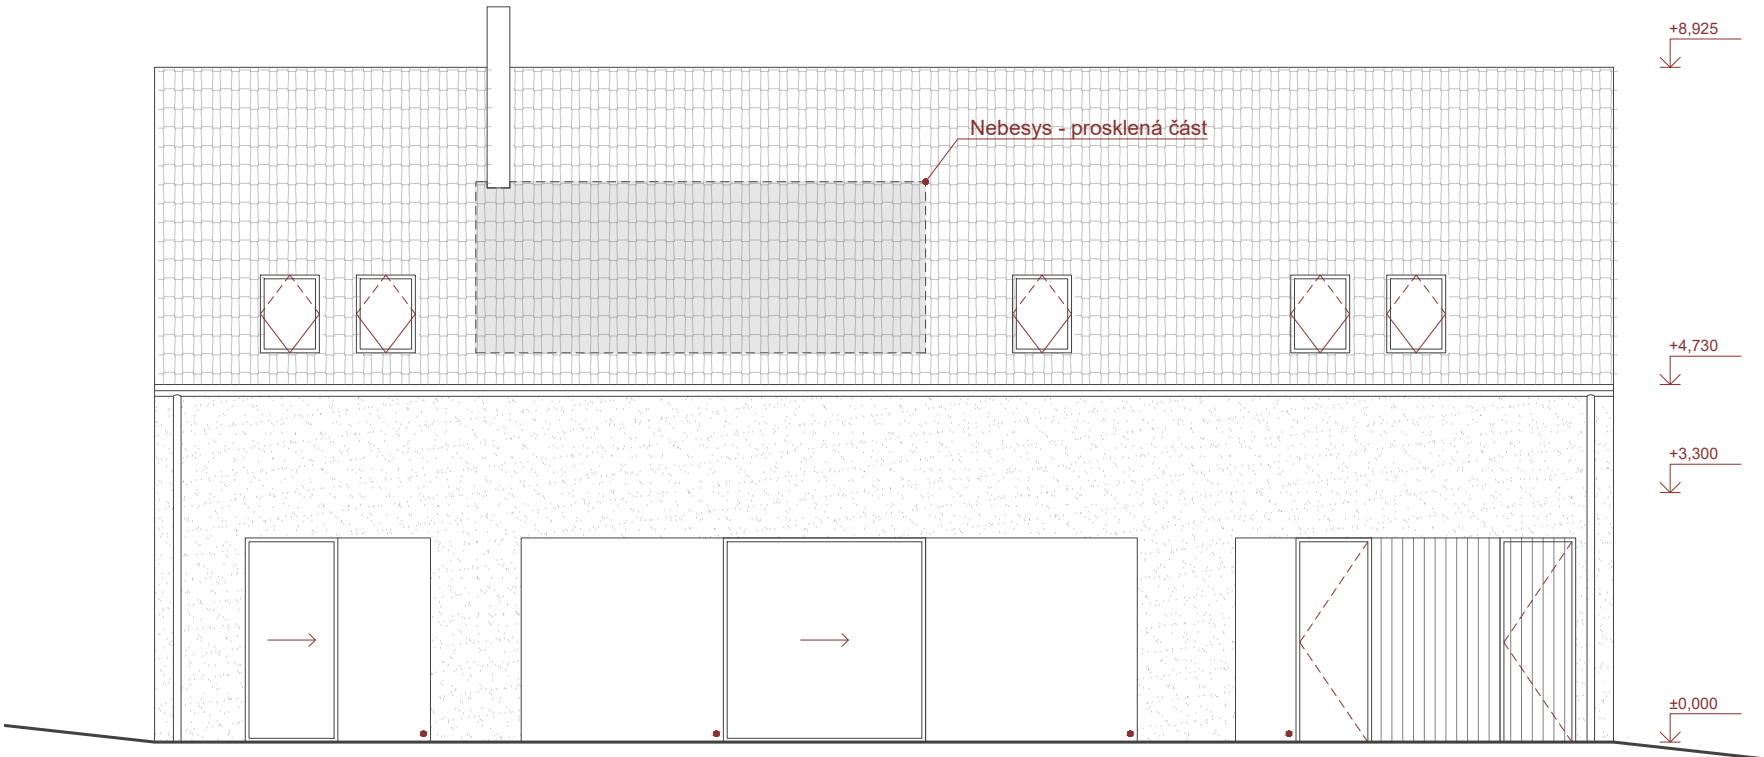


NOVOSTAVBA RD-LOBZY, NAD NÁVSÍ

RD B - POHLEDY

POHLED SEVEROZÁPADNÍ

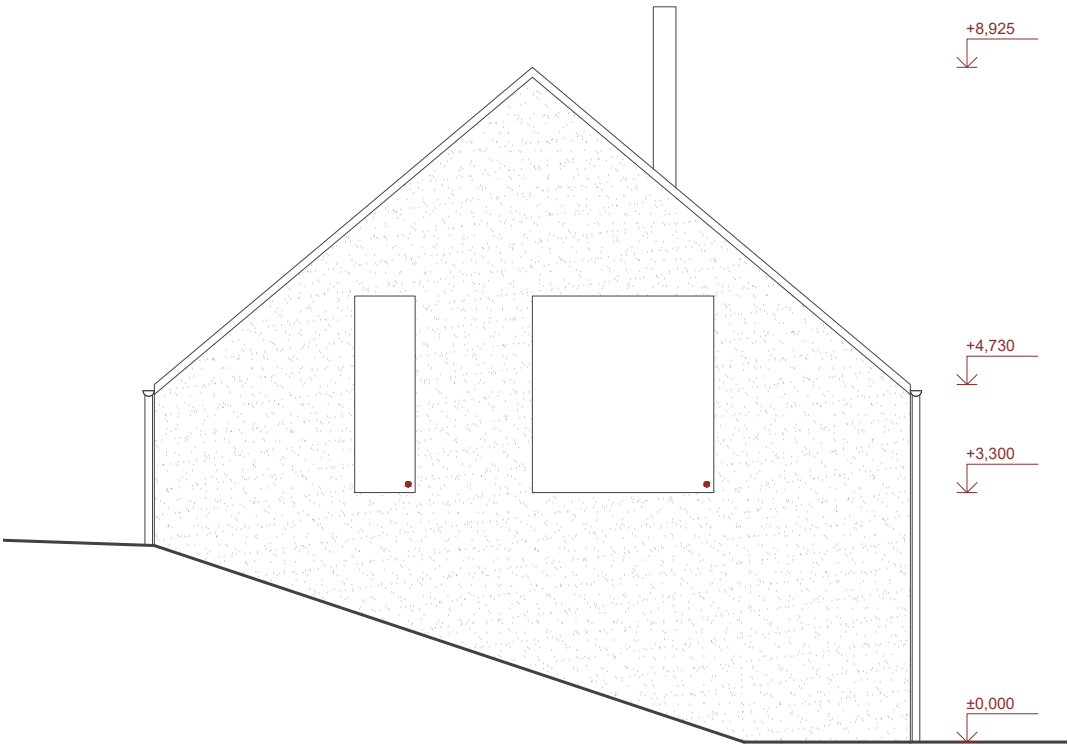

POHLED SEVEROVÝCHODNÍ

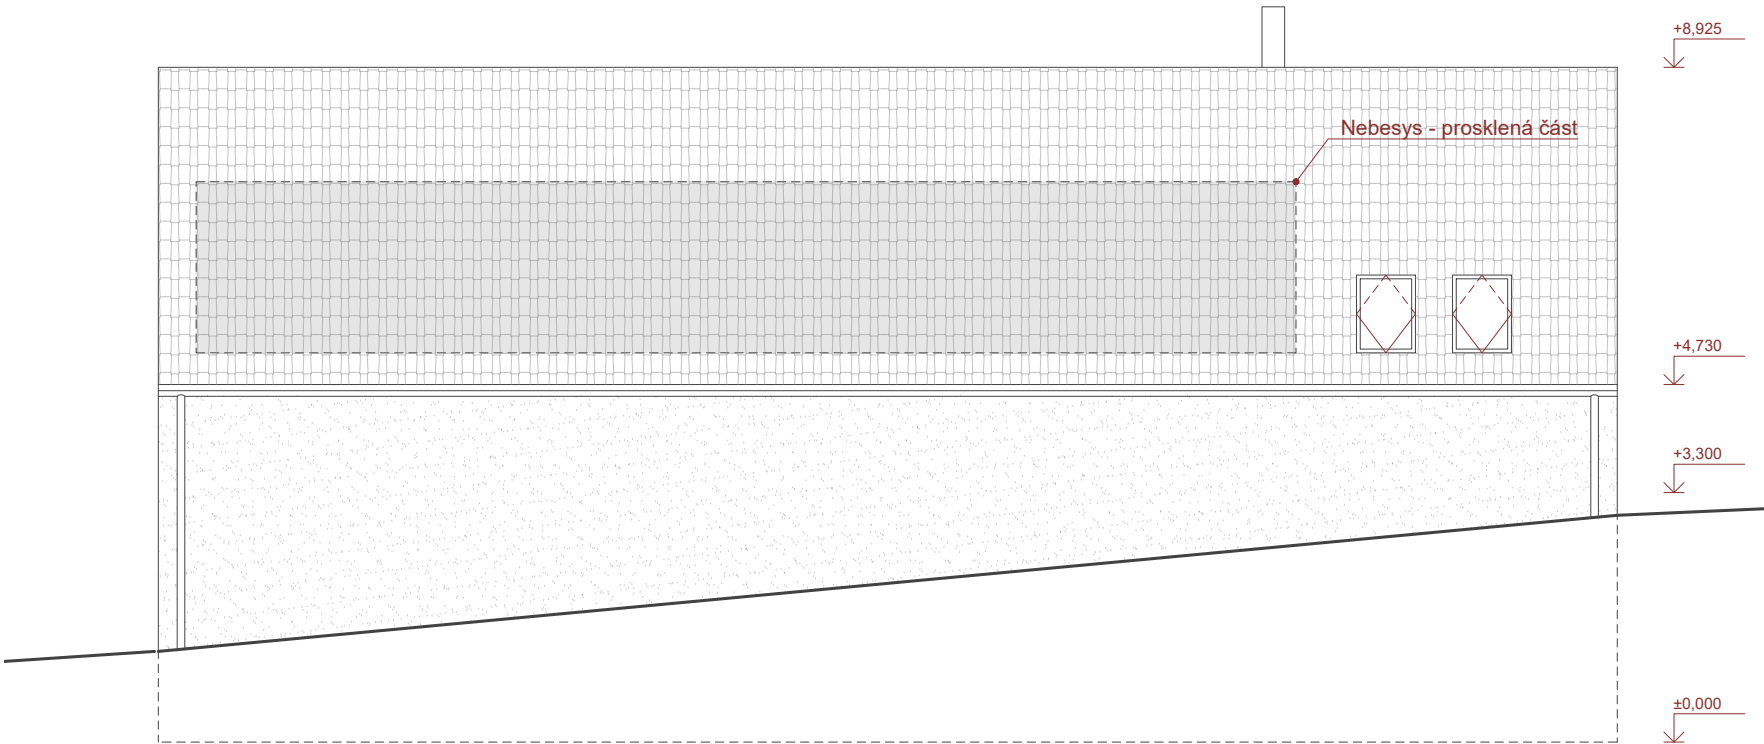

NOVOSTAVBA RD-LOBZY, NAD NÁVSI

VIZUALIZACE



NOVOSTAVBA RD-LOBZY, NAD NÁVSI

VIZUALIZACE



NOVOSTAVBA RD-LOBZY, NAD NÁVSI

VIZUALIZACE

